




RUA GIRASSÓIS

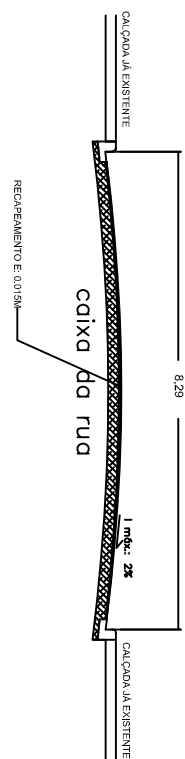


RUA MISOTIS 4

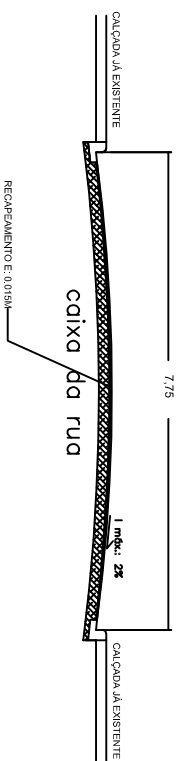

PRAÇA OF. DE JUSTIÇA PEDRO PINTO PIMENTA

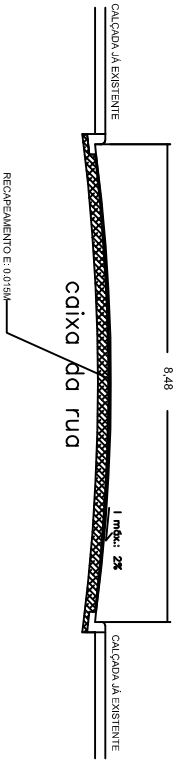

SEÇÃO TRANSVERSAL

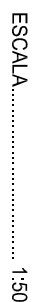


SEÇÃO TRANSVERSAL




SEÇÃO TRANSVERSAL




RUA ORQUÍDEA 1

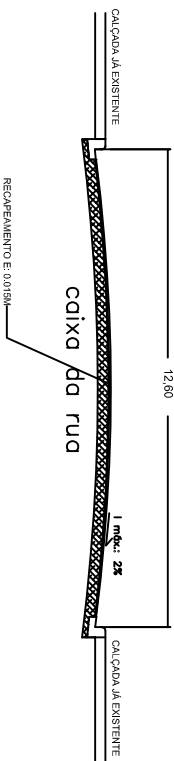

RUA DAS PALMAS 3

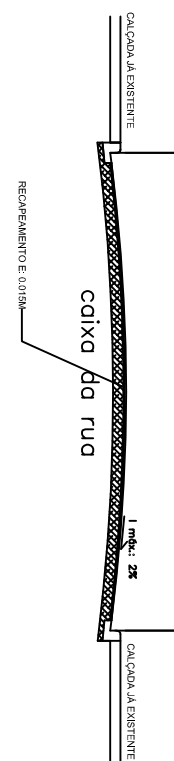

RUA VIOLETA

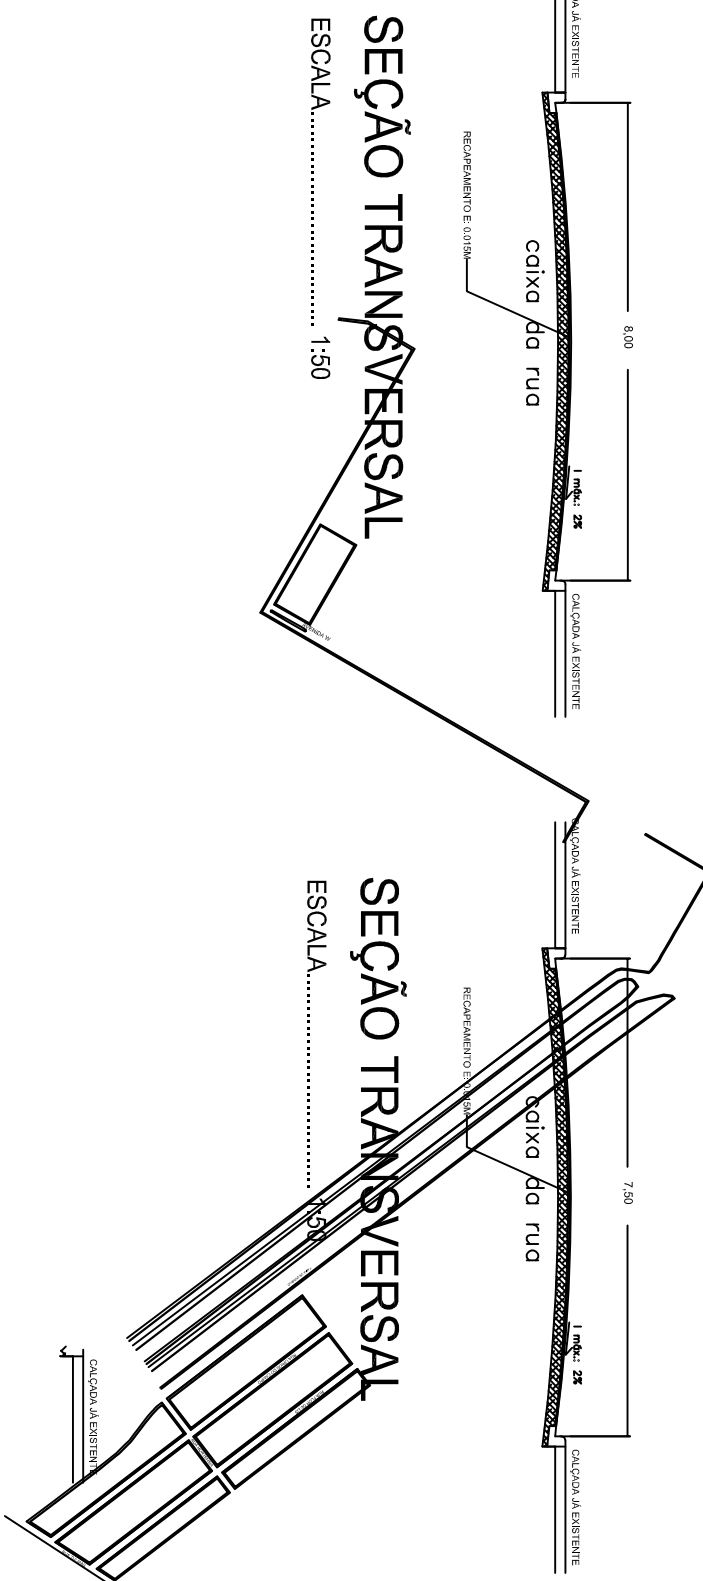

SEÇÃO TRANSVERSAL



SEÇÃO TRANSVERSAL




SEÇÃO TRANSVERSAL



SEÇÃO LONGITUDINAL



D	RUA GIRASSOIS	430,88 m	8,29 m	3572,00 m²
D	RUA MOSOTOS 4	104,40 m	7,75 m	809,10 m²
D	RUA OFICIAL DE JUSTIÇA PEDRO PINTO PIMENTA	465,00 m	8,48 m	3943,20 m²
D	RUA ORQUIDEA 1	260,00 m	12,60 m	3276,00 m²
D	RUA PALMAS 3	59,40 m	8,00 m	475,20 m²
D	RUA VIOLETA	150,15 m	7,50 m	1126,13 m²

Sinal						
Forma	Código	Cor				
	R-1	Fundo	Verde-limão			
		Cóia interna	Branca			
		Cóia externa	Verde-limão			
		Linha	Branca			
Via	Lado (m)	Cóia interna (m)	Cóia externa (m)			
Urbaniza	0,35	0,028	0,050			



LEGENDA MODELO PLACA DE RUA

25,00

25,00


RUA

NOME DA RUA


COR

Têxtil	Azulej			
Cód. Bairro	Pareda			
Sinalização	Bordado			


DETALHE RAMPA ACCESSIBILIDADE

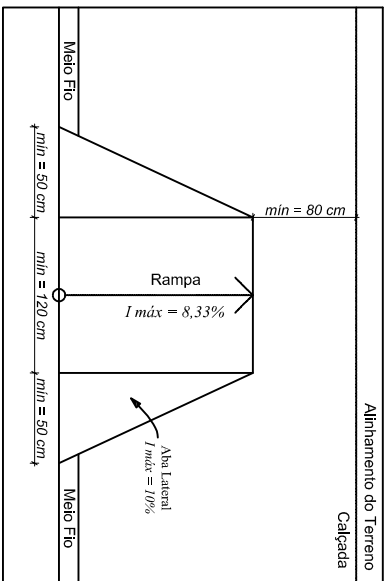


DETALHE CRUZAMENTO

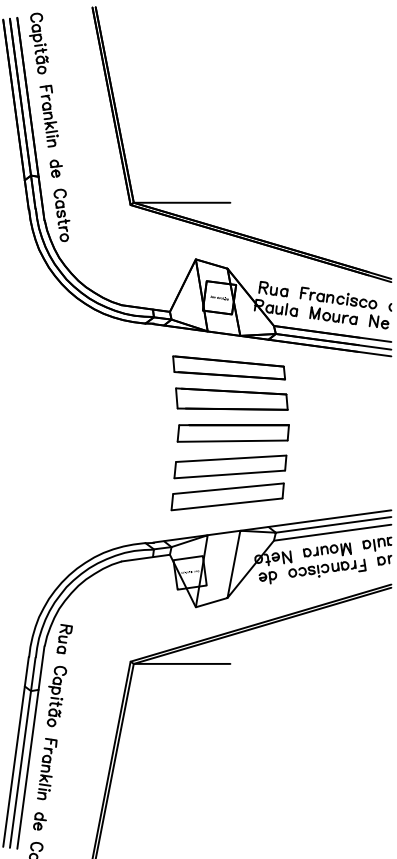

DETALHE PARE

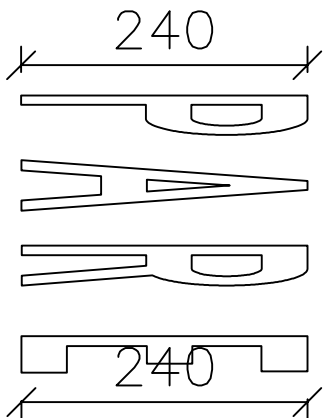

SINALIZAÇÃO HORIZONTAL

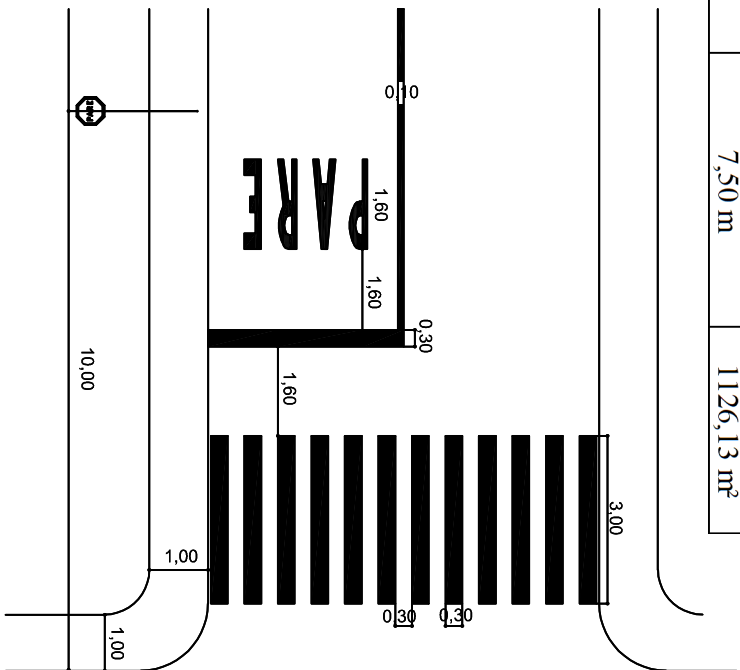

PROJETO GEOMÉTRICO

RECAPEAMENTO

PROJETO EXECUTIVO - PAVIMENTAÇÃO

LOCALIZAÇ O:

ART:

PROF:	PREFEITURA MUNICIPAL DE RIO PARANAÍABA CNPJ: 18.602.045/0001-50	
DATA:	03/11	PRANGATA ÚNICA
CONTIÚDO:	ABRIL / 2019	
SEÇÃO TRANSVERSAL SEÇÃO LONGITUDINAL DETAÍHES SINALIZAÇÃO VIÁRIA		
FORMATO A1		