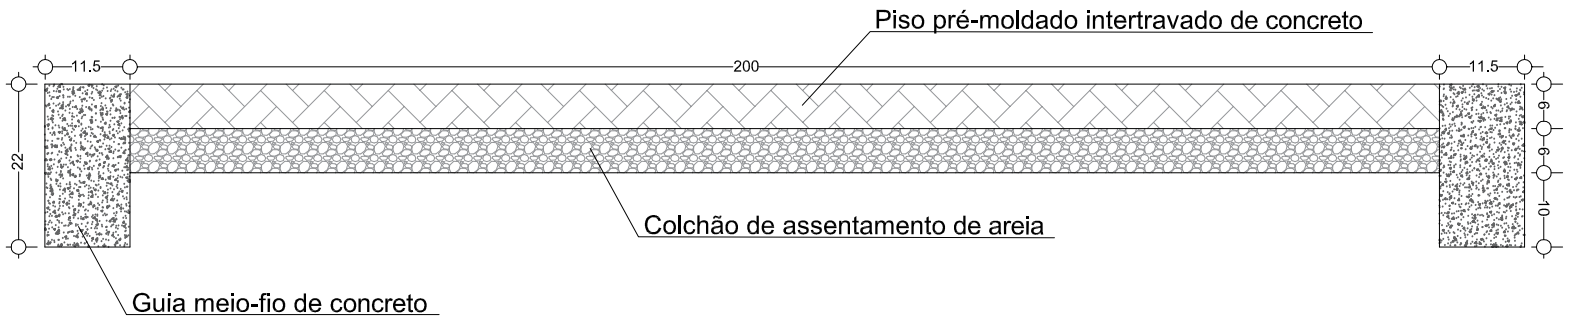

Detalhe em corte das guias de meio fio e do piso pré-moldado intertravado

Esc.: 1:1000

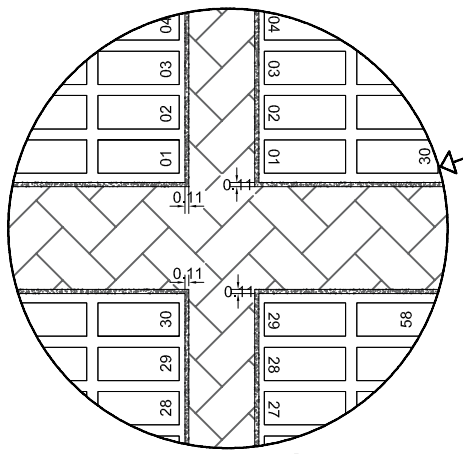

Detalhe aproximado das guias de meio-fio e do piso de intertravado

Esc.: 1:5000

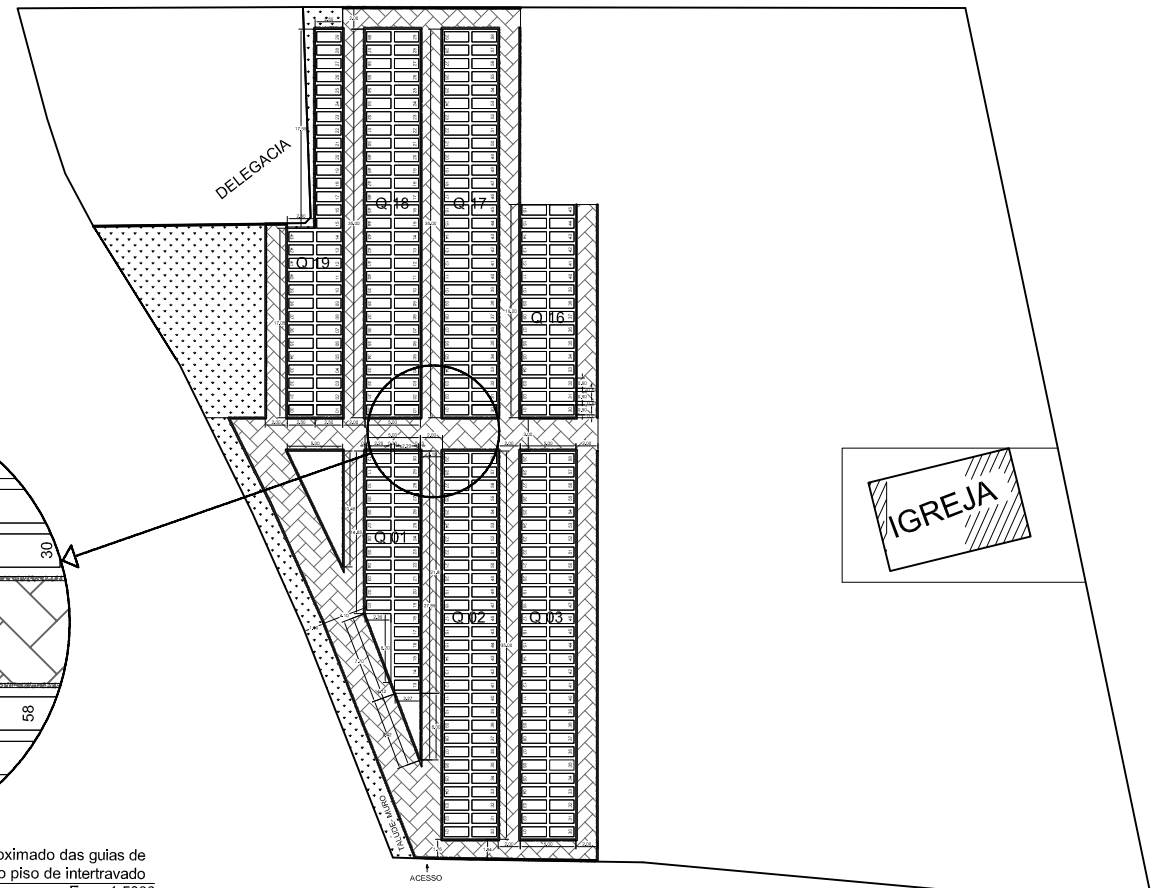

Planta de baixa

Esc.: 1:500

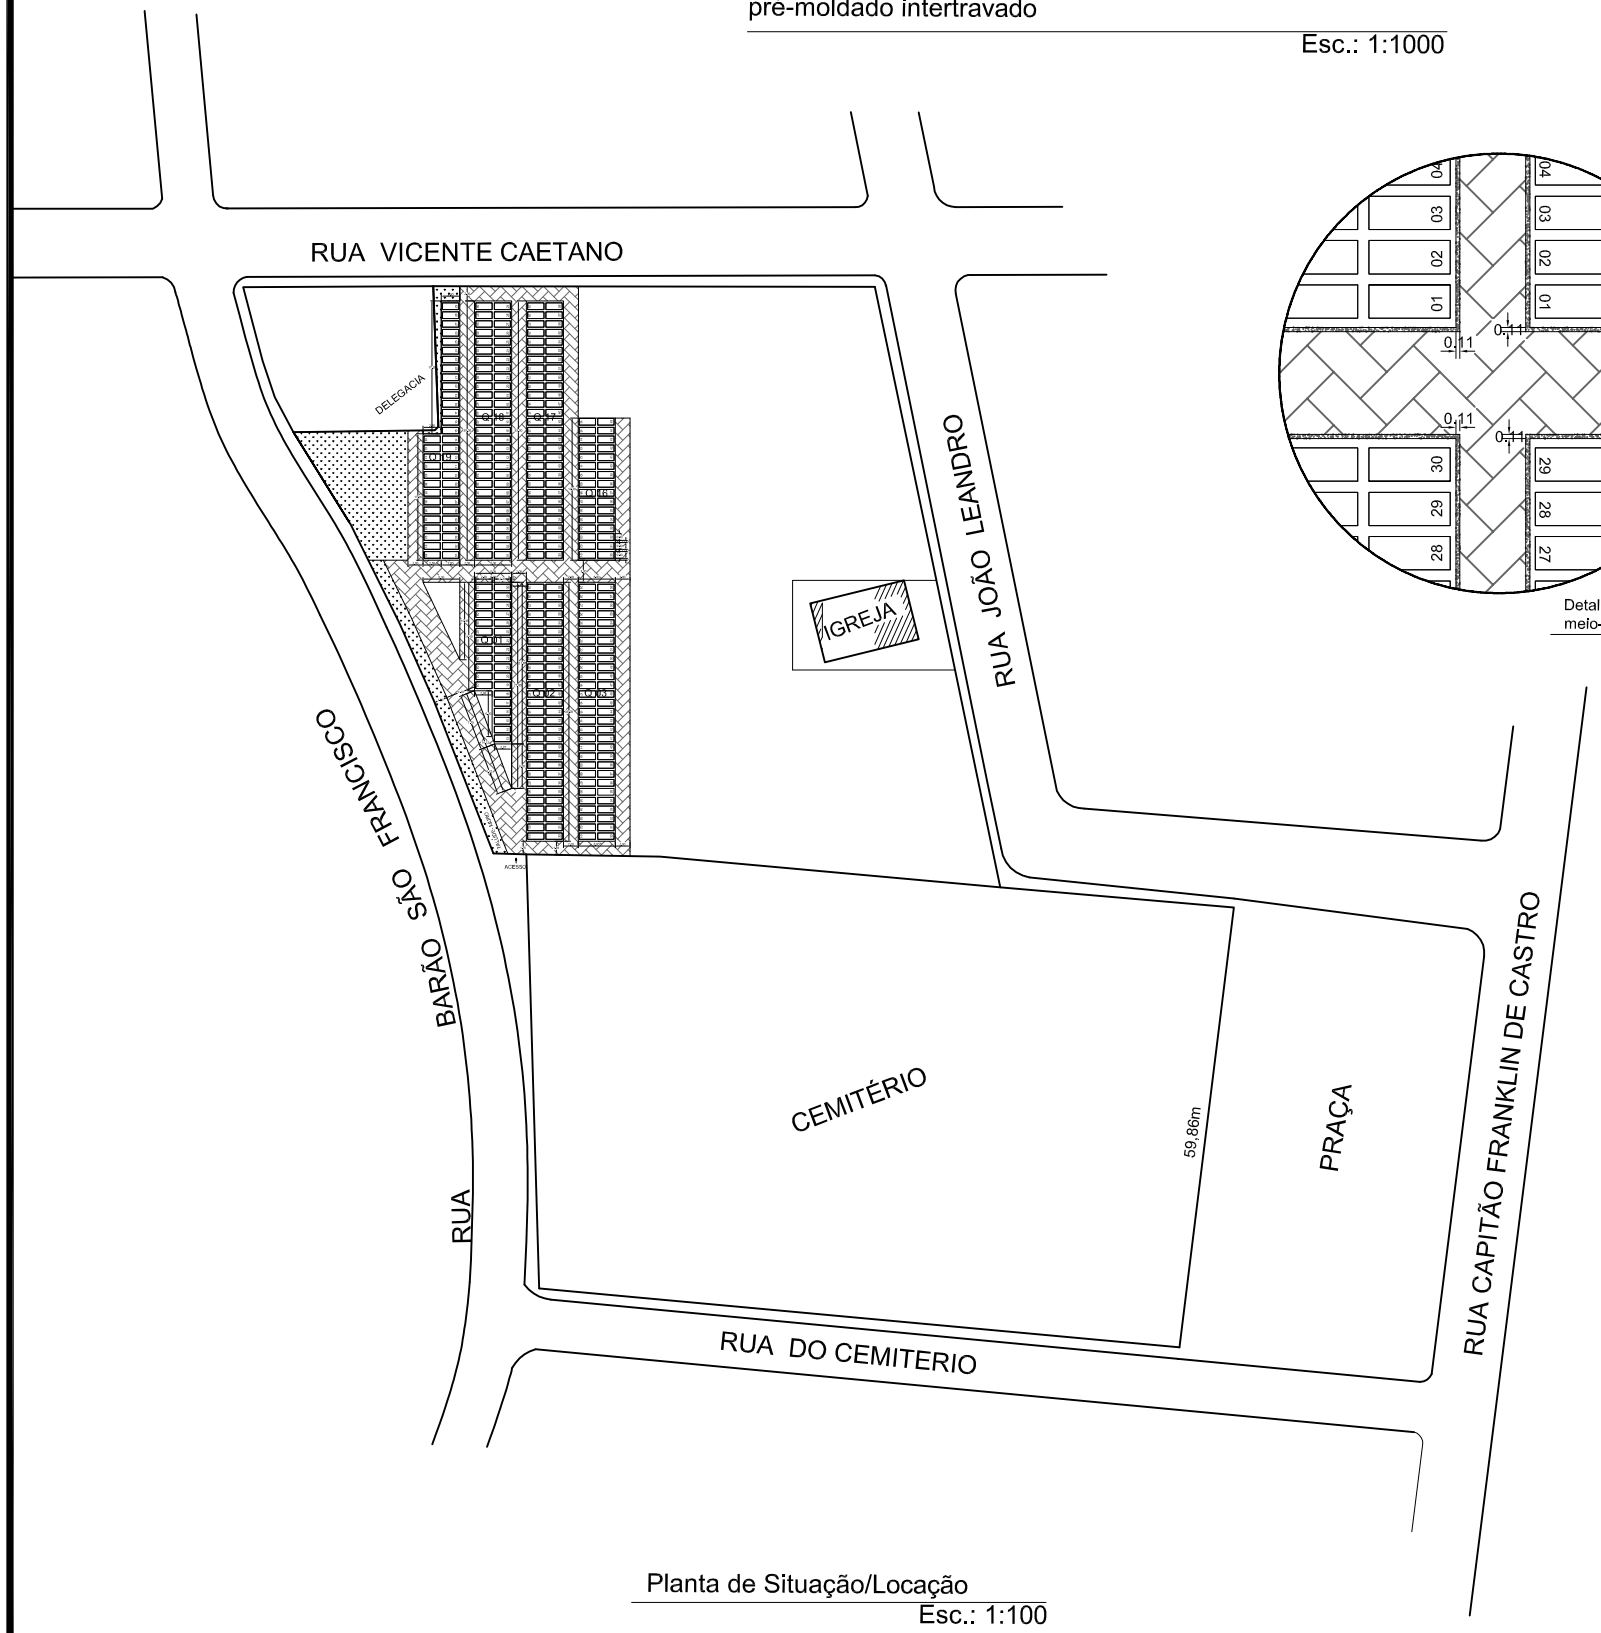

Planta de Situação/Locação

Esc.: 1:100

Projeto

Willian Vinícius Ude Silva - Engenheiro Civil CREA 182.179/D
Prefeitura Municipal de Rio Paranaíba/MG
Tel.: (34) 3855-1223

Proprietário

Prefeitura Municipal de Rio Paranaíba CNPJ: 18.602.045/0001-00
Rua Capitão Franklin de Castro, 1065. Novo Rio. Rio Paranaíba - MG.
Tel.: (34) 3855-1223

Prefeitura Municipal de Rio Paranaíba - MG

Secretaria Municipal de Infraestrutura, Obras e Transportes

CREA

PREFEITURA

2ª ANÁLISE / /

1ª ANÁLISE / /

PREVIA / /

PROJETO DE PAVIMENTAÇÃO DAS VIAS DE ACESSO DA AMPLIAÇÃO DO CEMITÉRIO

DESTINAÇÃO

Projeto de Ampliação da Pavimentação do Cemitério Municipal de Rio Paranaíba- MG.

ESCALA	DATA	FOLHA
INDICADA	Maio / 2019	01 / 01