


PLANTA DE LOCAÇÃO DAS ESTACAS

Escala 1:75

LEGENDA DOS BLOCOS


| Simbologia | Nome | d (cm) | Quantidade |
|------------|------|--------|------------|
| | C30 | 30,00 | 64 |

Escala 1:50

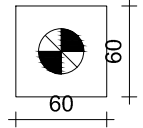


B1=B2=B3=B4=B5=B6=B7
B8=B9=B10=B11=B12
B13=B14=B15=B16=B17
B18=B19=B20=B21=B22
B23=B24=B25=B26=B27
B28=B29=B30=B31=B32
B33=B34=B35=B36=B37
B38=B39=B40=B41=B42
B43=B44=B45=B46=B47
B48=B49=B50=B51=B52
B53=B54=B55=B56=B57
B58=B59=B60=B61=B62
B63=B64 (1x30)

E1=E2=E3=E4=E5=E6=E7=E8=E9=E10=
E11=E12=E13=E14=E15=E16=E17=E18=
E19=E20=E21=E22=E23=E24=E25=E26=
E27=E28=E29=E30=E31=E32=E33=E34=
E35=E36=E37=E38=E39=E40=E41=E42=
E43=E44=E45=E46=E47=E48=E49=E50=
E51=E52=E53=E54=E55=E56=E57=E58=
E59=E60=E61=E62=E63=E64

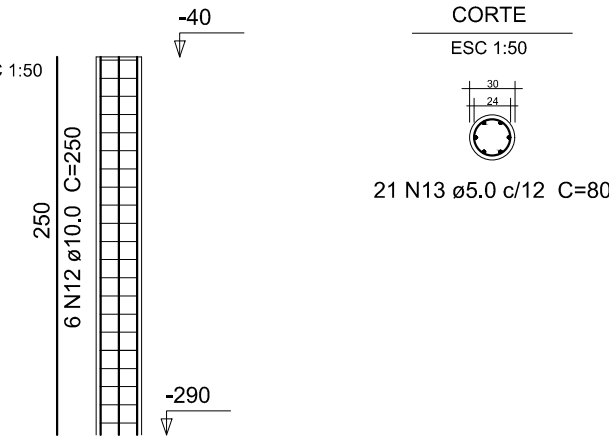

B1=B2=B3=B4=B5=B6=B7=B8=B9=B10
B11=B12=B13=B14=B15=B16=B17=B18
B19=B20=B21=B22=B23=B24=B25=B26
B27=B28=B29=B30=B31=B32=B33=B34
B35=B36=B37=B38=B39=B40=B41=B42
B43=B44=B45=B46=B47=B48=B49=B50
B51=B52=B53=B54=B55=B56=B57=B58
B59=B60=B61=B62=B63=B64

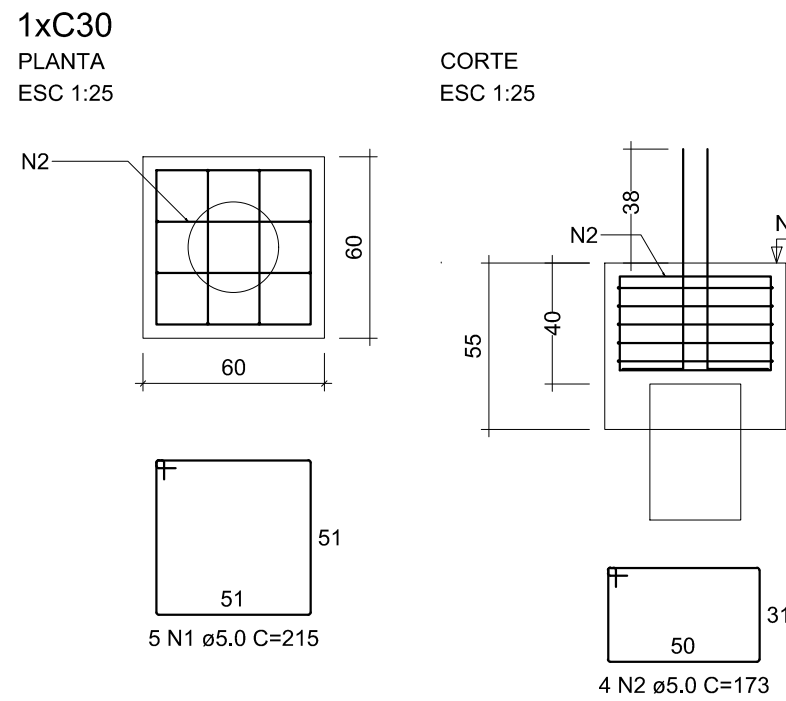

| | | | | | |
|--|----------------|---|-------------|---|----------|
| TÍTULO: PROJETO - MURO DE FECHAMENTO E ESTACIONAMENTO - ESCOLA MUNICIPAL JOÃO ANTÔNIO MENDES | | ENCARGO: PROJETO ESTRUTURAL | | PROPRIETÁRIO: PREFEITURA MUNICIPAL DE RIO PARANAIBA CNPJ N.º: 18.602.045/0001-00 | |
| DETALHE: CONTEÚDO: PLANTA DE LOCAÇÃO DAS ESTACAS; LEGENDA DOS BLOCOS; QUADRO DE QUANTITATIVO DE ESTACAS; DETALHAMENTO DAS ESTACAS; DETALHAMENTO DOS BLOCOS DE FUNDAÇÃO. | | AUTOR: BETHANIA CARLA FERNANDES ENGR. CIVIL - CREA MG 244.288/D | | RUBSON CASTRO DE RESENDE SECRETÁRIO MUNICIPAL DE INFRAESTRUTURA, TRANSPORTE E OBRAS | |
| R.T.: | | BETHANIA CARLA FERNANDES ENGR. CIVIL - CREA MG 244.288/D | | RUBSON CASTRO DE RESENDE SECRETÁRIO MUNICIPAL DE INFRAESTRUTURA, TRANSPORTE E OBRAS | |
| ALTURA MURO | PERÍMETRO MURO | ZONA: | MEIOBÁS: | ESCALA: | DATA: |
| 2,50m | 174,48m | URBANA | CENTÍMETROS | INDICADA | DEZ/2025 |
| FOLHA: | | FORMATO: | | A0 | |