




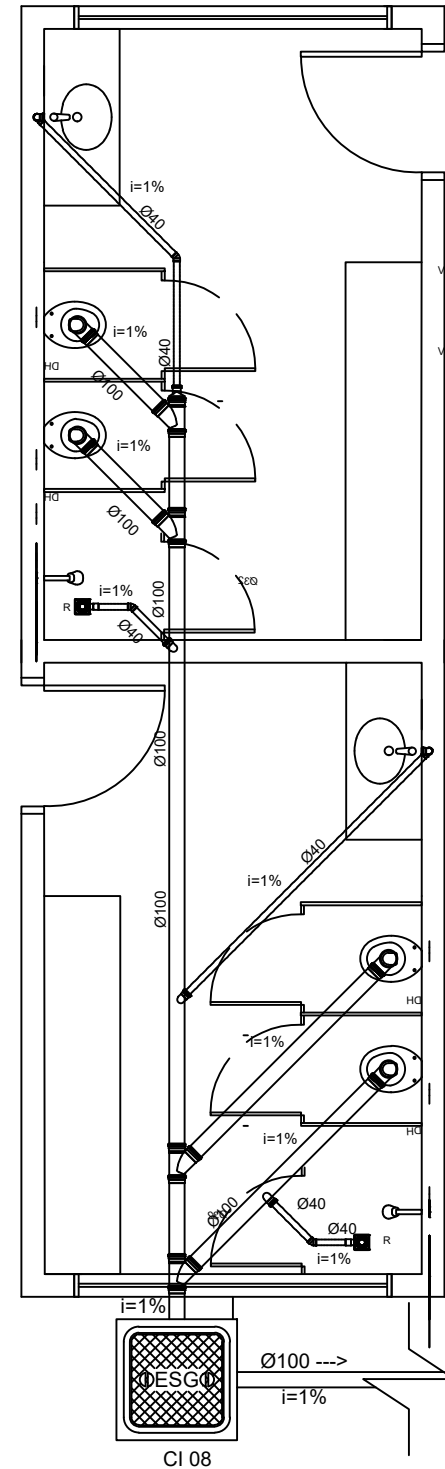

PROJETO DE ESGOTO
ESC. 1:50

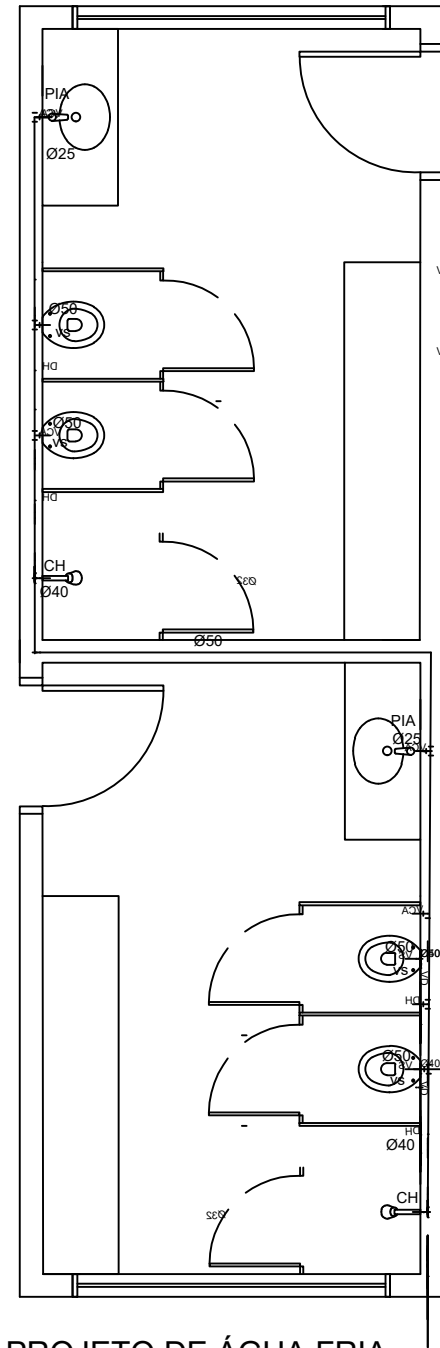

PROJETO DE ÁGUA FRIA
ESC. 1:50

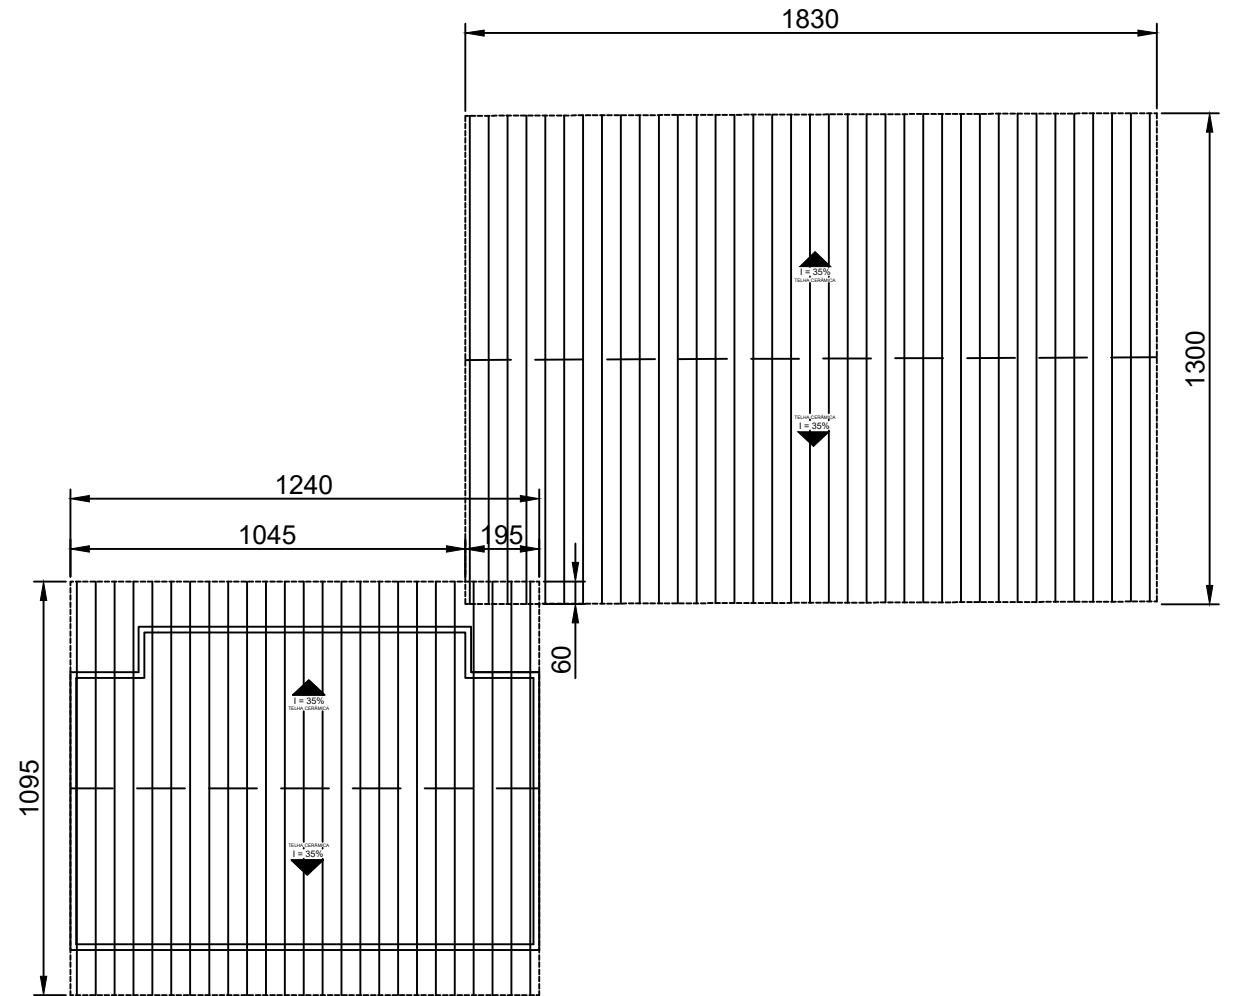

COBERTURA
ESC. 1:200

TÍTULO:						
AMPLIAÇÃO CEMEI JOANA D'ARC						
DETALHE:			ENDEREÇO :			
PROJETO HIDROSSANITÁRIO			RUA BEM TE VI, N°44, BAIRRO NOVO RIO - RIO PARANAÍBA/MG			
	CONTEÚDO:		PROPRIETÁRIO:			
	PROJETO DE ILUMINAÇÃO E TOMADAS		PREFEITURA MUNICIPAL DE RIO PARANAIBA CNPJ N°: 18.602.045/0001-00			
			AUTOR:			
			SEMOBIT			
RESPONSÁVEL TÉCNICO:			APROVAÇÃO:			
_____ Priscila Brandão Silva CREA MG 189.533/D			_____ Prefeitura Municipal de Rio Paranaiba-MG			
ÁREA DO TERRENO:	ÁREA DE CONSTRUÇÃO:		ZONA:	ESCALA:	DATA:	FOLHA:
			URBANA	INDICADA		01 / 01
			FORMATO:			
			A3			