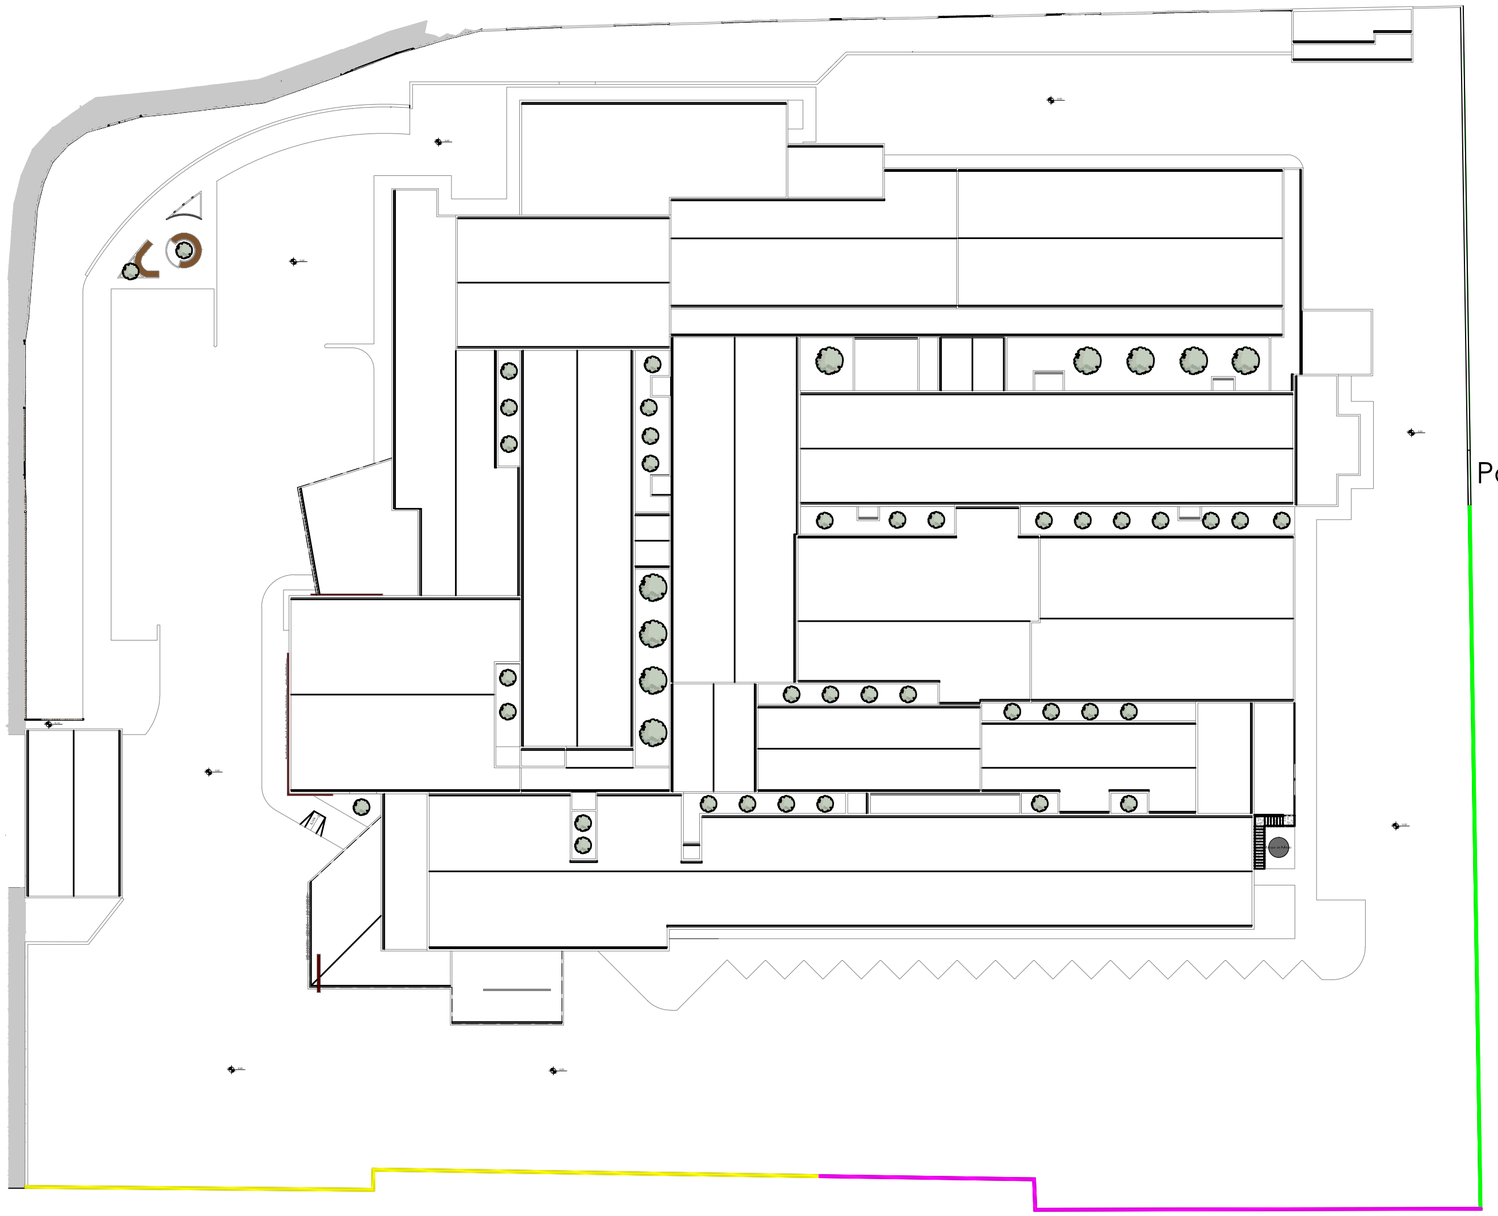


Planta de setorização das contenções
Escala 1:400

TÍTULO:
PROJETO - MURO DE ARRIMO 4 E MURO DE FECHAMENTO

DETALHE:
PROJETO ESTRUTURAL

ENDEREÇO :
RUA JOSÉ RIBEIRO DA COSTA, Nº 85, BAIRRO SÃO CRISTÓVÃO, RIO PARANAÍBA-MG

CONTEÚDO:
PLANTA DE SETORIZAÇÃO DAS CONTENÇÕES.

PROPRIETÁRIO:
PREFEITURA MUNICIPAL DE RIO PARANAIBA
CNPJ N°: 18.602.045/0001-00

AUTOR:
BETHANIA CARLA FERNANDES
ENGª CIVIL - CREA MG 244.289/D

R.T.:

BETHANIA CARLA FERNANDES
ENGª CIVIL - CREA MG 244.289/D

ROBSON CASTRO DE RESENDE
SECRETÁRIO MUNICIPAL DE INFRAESTRUTURA, TRANSPORTE E OBRAS

ALTURA MURO:	COMPRIMENTO MURO:	ZONA:	MEDIDAS:	ESCALA:	DATA:	FOLHA:	FORMATO:
2,60m	75,11m	URBANA	CENTÍMETROS	INDICADA	SET/2026	01 / 09	A2