
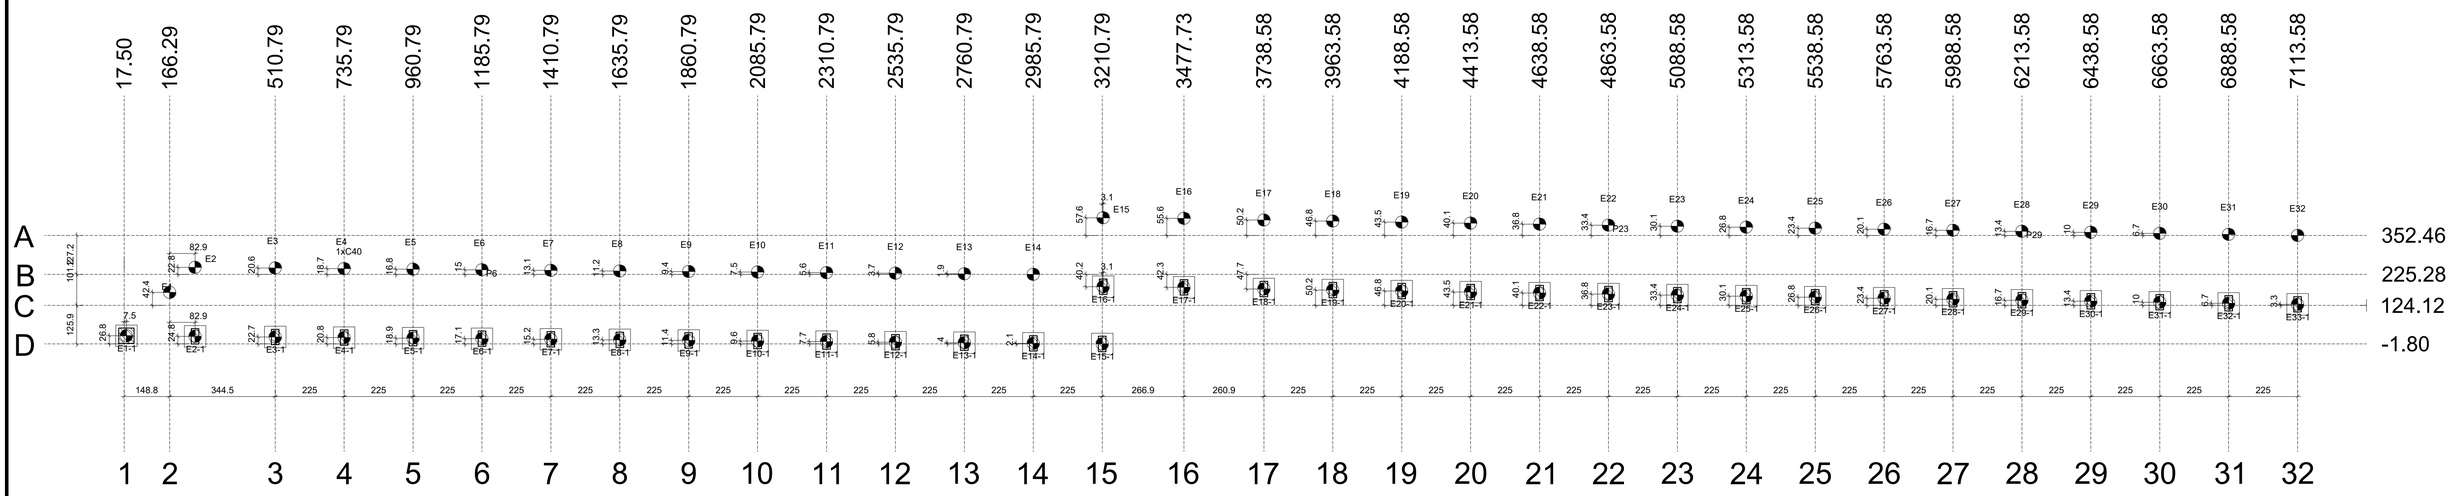


PLANTA DE LOCAÇÃO DAS ESTACAS

Escala 1:100

B1=B2=B3=B4=B5=B6=B7=B8
B9=B10=B11=B12=B13=B14
B15=B16=B17=B18=B19=B20
B21=B22=B23=B24=B25=B26
B27=B28=B29=B30=B31=B32
B33 (1xC40)

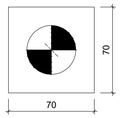


B1 A B33

LEGENDA DOS BLOCOS


Escala 1:25


1xC40

PLANTA
ESC 1:25

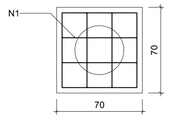

CORTE
ESC 1:25

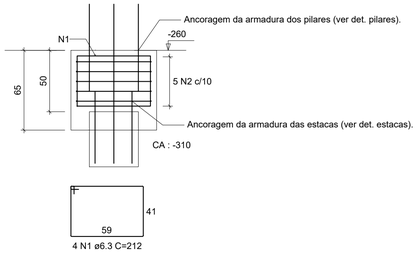

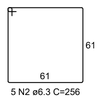


5 N2 ø6.3 C=256


4 N1 ø6.3 C=212

Estacas			
Simbologia	Nome	d (cm)	Quantidade
	C40	40.00	65

ESTACAS E1-1 A E33-1

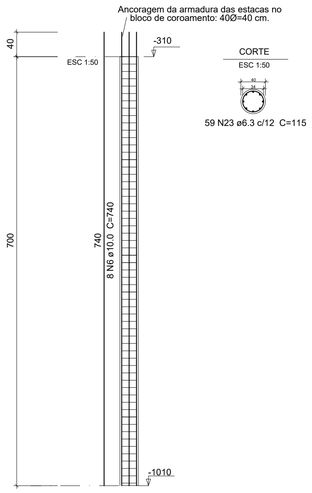

ESTACAS E1 A E32

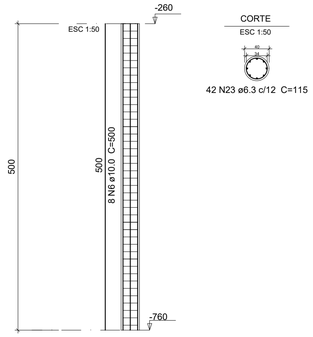

TÍTULO:

PROJETO - MURO DE ARRIMO 4 E MURO DE FECHAMENTO

DETALHE:

PROJETO ESTRUTURAL

ENDEREÇO :

RUA JOSÉ RIBEIRO DA COSTA, Nº 85, BAIRRO SÃO CRISTÓVÃO, RIO PARANAÍBA-MG

CONTEÚDO:
PLANTA DE LOCAÇÃO DAS ESTACAS;
LEGENDA DOS BLOCOS;
BLOCOS DE FUNDAÇÃO - B1 A B33;
ESTACAS - E1-1 A E33-1 E E1 A E33;

PROPRIETÁRIO:
PREFEITURA MUNICIPAL DE RIO PARANAIBA
CNPJ Nº: 18.602.045/0001-00

AUTOR:
BETHANIA CARLA FERNANDES
ENGª CIVIL - CREA MG 244.289/D

R.T.:

BETHANIA CARLA FERNANDES
ENGª CIVIL - CREA MG 244.289/D

ROBSON CASTRO DE RESENDE
SECRETÁRIO MUNICIPAL DE INFRAESTRUTURA, TRANSPORTE E OBRAS

ALTURA MURO:	COMPRIMENTO MURO:	ZONA:	MEDIDAS:	ESCALA:	DATA:	FOLHA:	FORMATO:
2,60m	75,11m	URBANA	CENTÍMETROS	INDICADA	SET/2026	02 / 09	A1