



FORMA DO NÍVEL -260

Escala 1:100

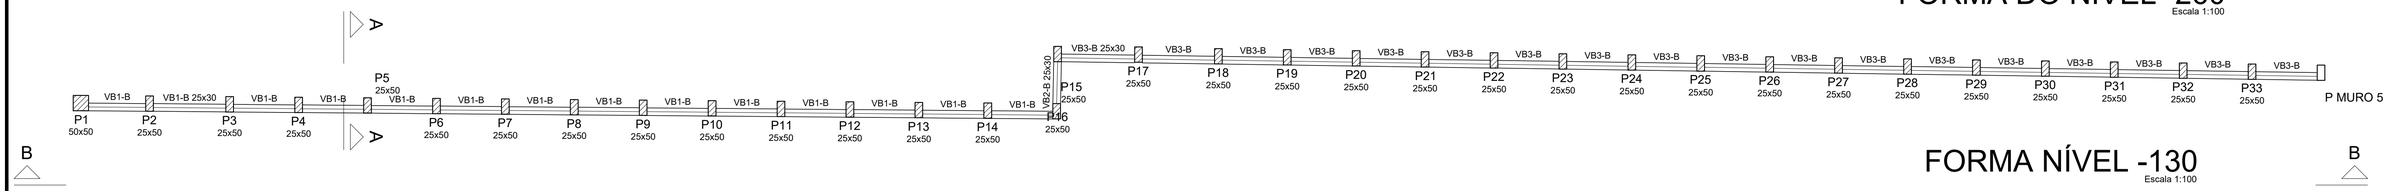


FORMA NÍVEL -130

Escala 1:100

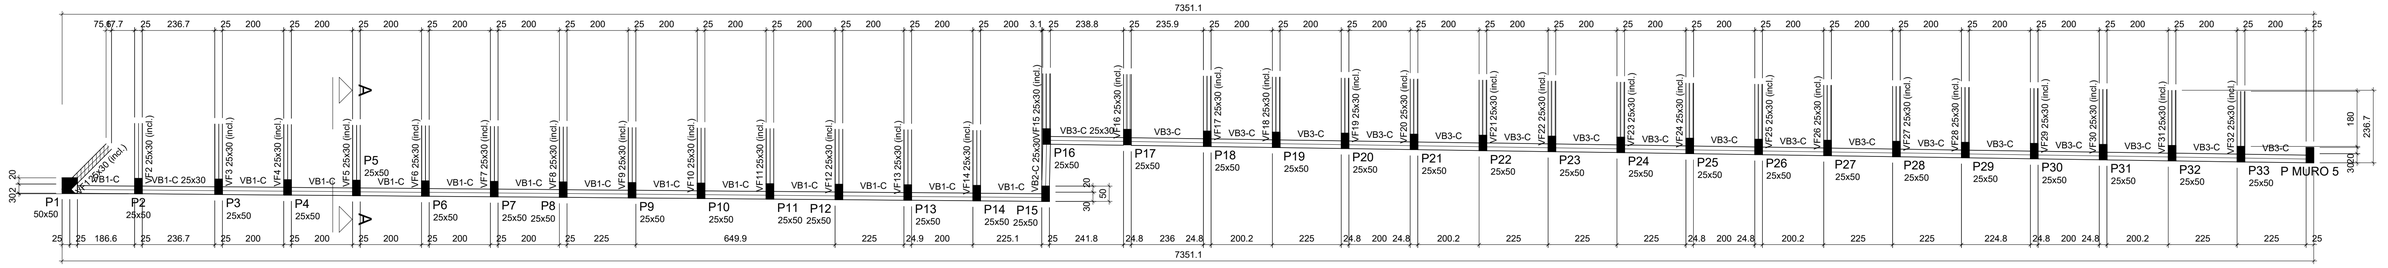

FORMA NÍVEL 0

Escala 1:100

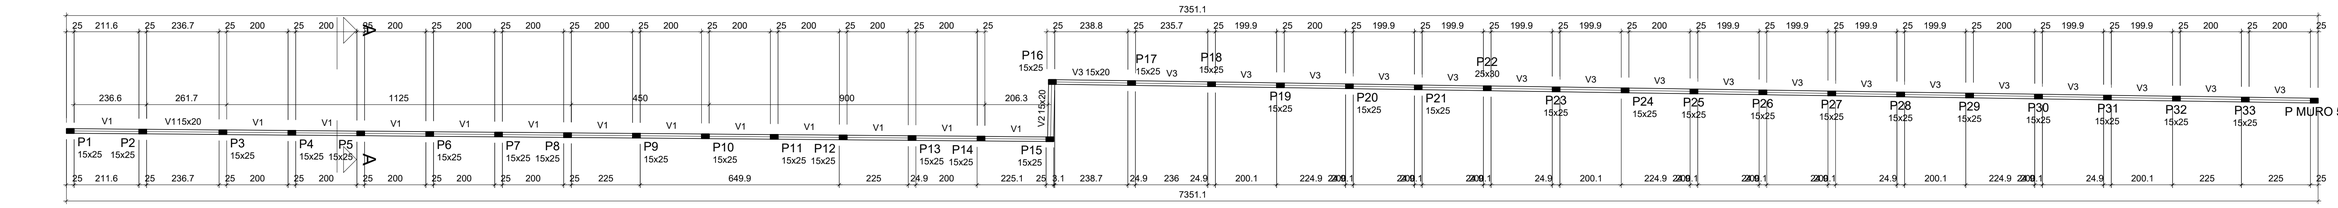

FORMA NÍVEL 250

Escala 1:100

Características dos materiais	
fck (kgf/cm²)	Ecs (kgf/cm²)
250	241500

Dimensão máxima do agregado = 19 mm

Legenda dos pilares
Pilar que passa
Pilar que morre

Legenda das vigas e paredes
Viga
Viga inclinada

TÍTULO:

PROJETO - MURO DE ARRIMO 4 E MURO DE FECHAMENTO

DETALHE:

PROJETO ESTRUTURAL

ENDEREÇO :

RUA JOSÉ RIBEIRO DA COSTA, Nº 85, BAIRRO SÃO CRISTÓVÃO, RIO PARANAÍBA-MG

CONTEÚDO:

FORMA NÍVEL -260;
FORMA NÍVEL -130;
FORMA NÍVEL 0;
FORMA NÍVEL 250.

PROPRIETÁRIO:

PREFEITURA MUNICIPAL DE RIO PARANAIBA
CNPJ Nº: 18.602.045/0001-00

AUTOR:

BETHANIA CARLA FERNANDES
ENGª CIVIL - CREA MG 244.289/D

R.T.:

BETHANIA CARLA FERNANDES
ENGª CIVIL - CREA MG 244.289/D

ROBSON CASTRO DE RESENDE
SECRETÁRIO MUNICIPAL DE INFRAESTRUTURA, TRANSPORTE E OBRAS

ALTURA MURO:	COMPRIMENTO MURO:	ZONA:	MEDIDAS:	ESCALA:	DATA:	FOLHA:	FORMATO:
2,60m	75,11m	URBANA	CENTÍMETROS	INDICADA	SET/2026	03 / 09	A1