
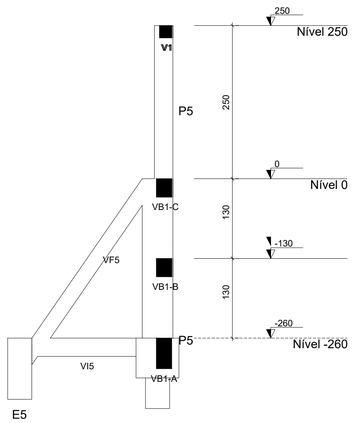


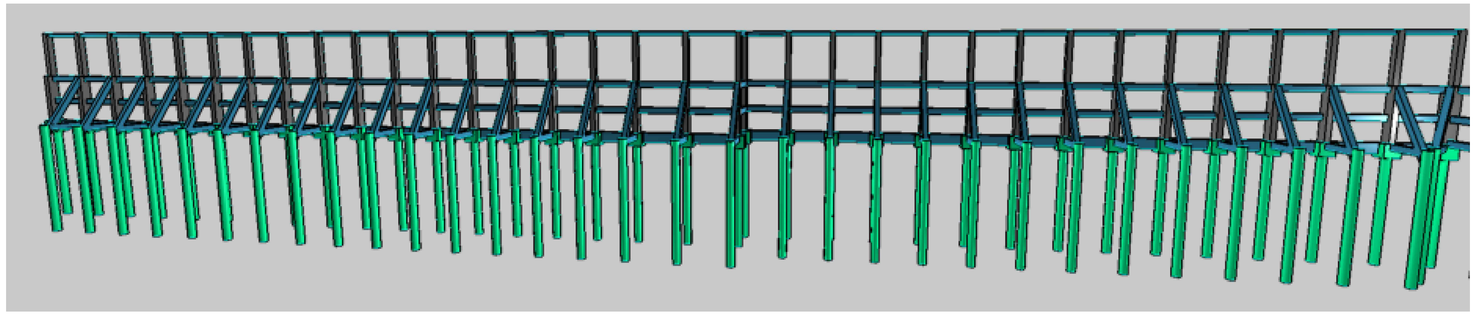


PÓRTICO 3D

Sem escala

CORTE A-A


Escala 1:50

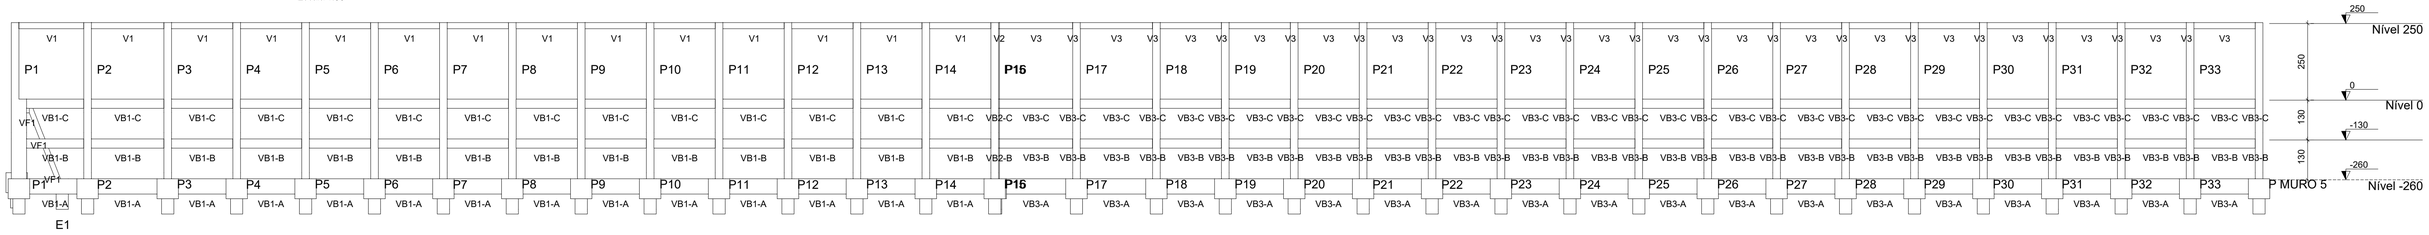


CORTE B-B

Escala 1:100


P1

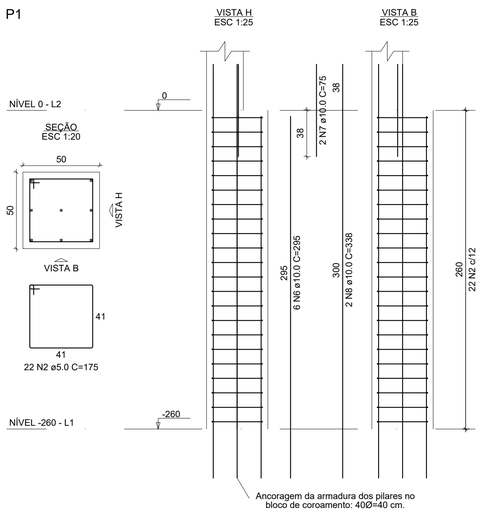

P2=P3=P4=P5=P6=P7=P8=P9=
=P10=P11=P12=P13=P14=P15=P16
=P17=P18=P19=P20=P21=
=P22=P23=P24=P25=P26=
=P27=P28=P29=P30=P31=
=P32=P33

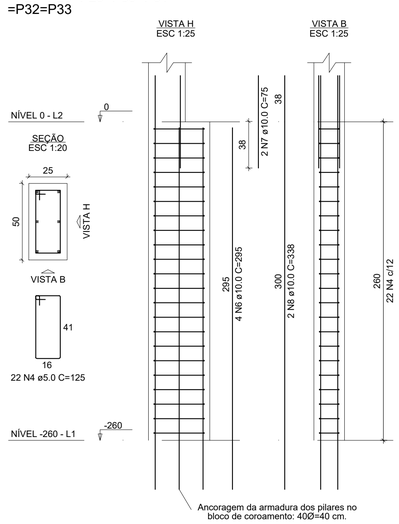

P1=P2=P3=P4=P5=P6=
=P7=P8=P9=P10=P11=
=P12=P13=P14=P15=
=P16=P17=P18=P19=
=P20=P21=P22=P23=
=P24=P25=P26=P27=
=P28=P29=P30=P31=
=P32=P33

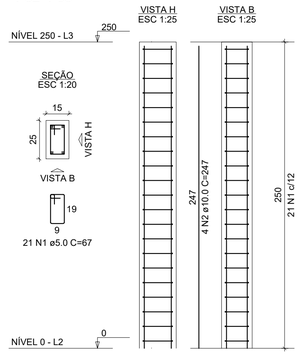

TÍTULO:

PROJETO - MURO DE ARRIMO 4 E MURO DE FECHAMENTO

DETALHE:

PROJETO ESTRUTURAL

ENDEREÇO :

RUA JOSÉ RIBEIRO DA COSTA, Nº 85, BAIRRO SÃO CRISTÓVÃO, RIO PARANAÍBA-MG

CONTEÚDO:

CORTE A-A;
CORTE B-B;
PILARES;
PÓRTICO 3D.

PROPRIETÁRIO:

PREFEITURA MUNICIPAL DE RIO PARANAIBA
CNPJ Nº: 18.602.045/0001-00

AUTOR:

BETHANIA CARLA FERNANDES
ENGª CIVIL - CREA MG 244.289/D

R.T.:

BETHANIA CARLA FERNANDES
ENGª CIVIL - CREA MG 244.289/D

ROBSON CASTRO DE RESENDE
SECRETÁRIO MUNICIPAL DE INFRAESTRUTURA, TRANSPORTE E OBRAS

ALTURA MURO:	COMPRIMENTO MURO:	ZONA:	MEDIDAS:	ESCALA:	DATA:	FOLHA:	FORMATO:
2,60m	75,11m	URBANA	CENTÍMETROS	INDICADA	SET/2026	04 / 09	A1