


VB1-A (25 x 50)
ESC 1:50

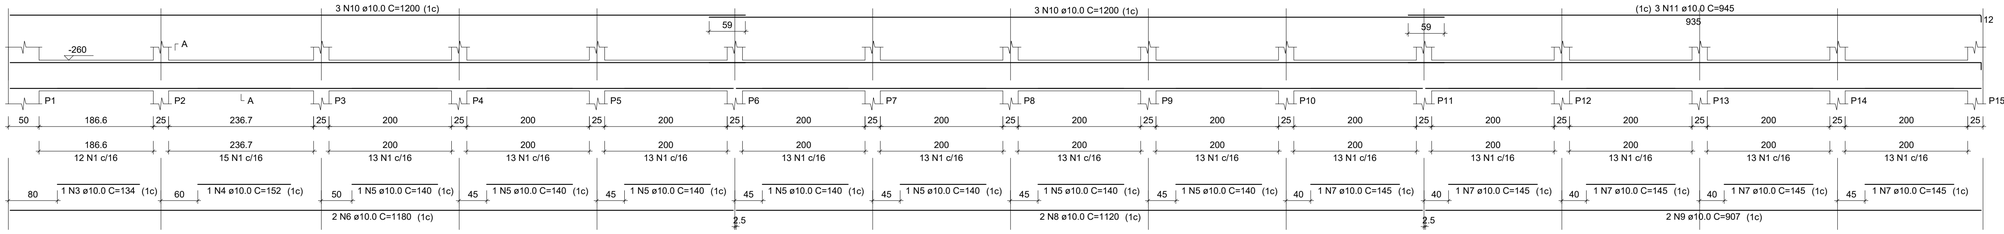


SEÇÃO A-A
ESC 1:25

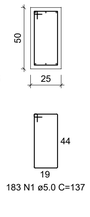


VB2-A (25 x 50)
ESC 1:50

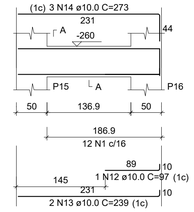


SEÇÃO A-A
ESC 1:25

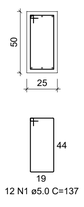


VB3-A (25 x 50)
ESC 1:75

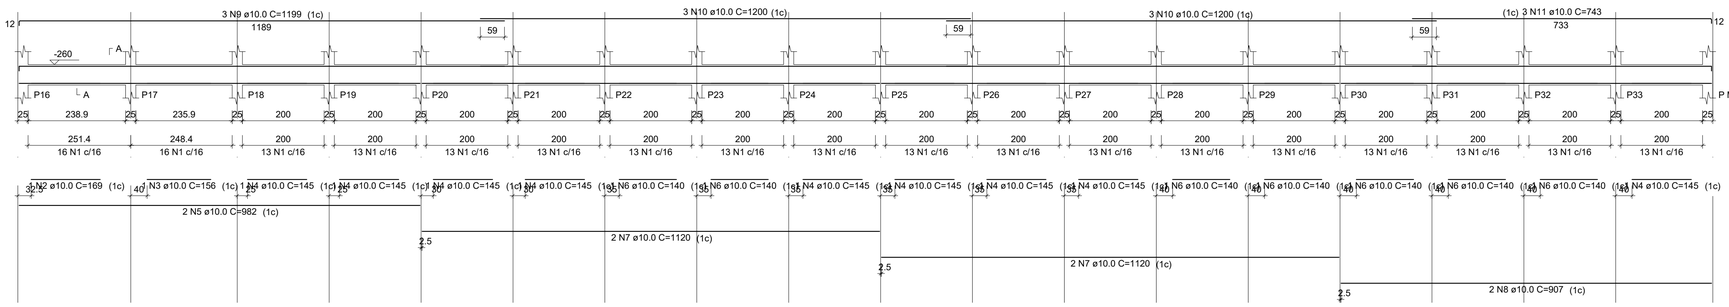


SEÇÃO A-A
ESC 1:25

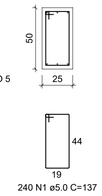


VI1 (25 x 30)
ESC 1:50

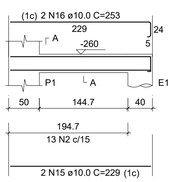


SEÇÃO A-A
ESC 1:25

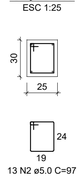


VI2 (25 x 30)
ESC 1:50

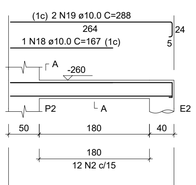


SEÇÃO A-A
ESC 1:25

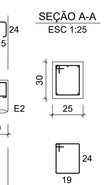


VI3 (25 x 30)
ESC 1:50

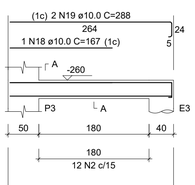


SEÇÃO A-A
ESC 1:25

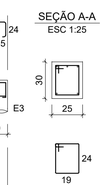


VI4 (25 x 30)
ESC 1:50

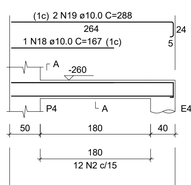


SEÇÃO A-A
ESC 1:25

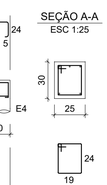


VI5 (25 x 30)
ESC 1:50

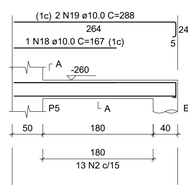


SEÇÃO A-A
ESC 1:25

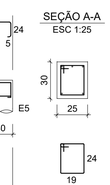


VI6 (25 x 30)
ESC 1:50

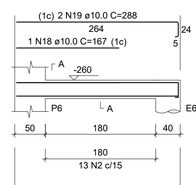


SEÇÃO A-A
ESC 1:25

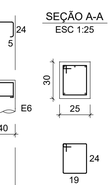


VI7 (25 x 30)
ESC 1:50

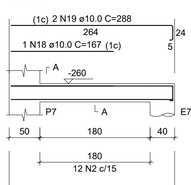


SEÇÃO A-A
ESC 1:25

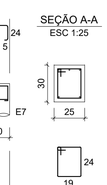


VI8 (25 x 30)
ESC 1:50

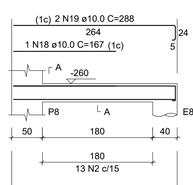


SEÇÃO A-A
ESC 1:25

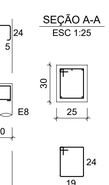


VI9 (25 x 30)
ESC 1:50

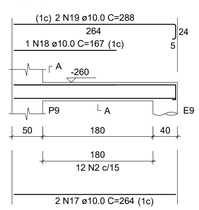


SEÇÃO A-A
ESC 1:25

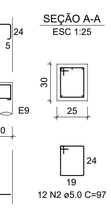


VI10 (25 x 30)
ESC 1:50

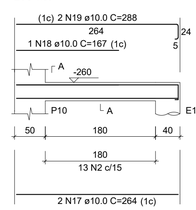


SEÇÃO A-A
ESC 1:25

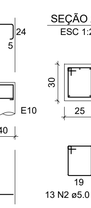


VI11 (25 x 30)
ESC 1:50

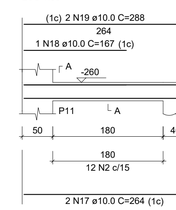


SEÇÃO A-A
ESC 1:25

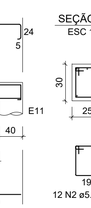


VI12 (25 x 30)
ESC 1:50

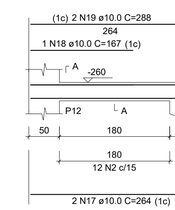


SEÇÃO A-A
ESC 1:25

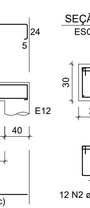


VI13 (25 x 30)
ESC 1:50

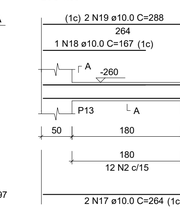


SEÇÃO A-A
ESC 1:25

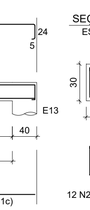


VI14 (25 x 30)
ESC 1:50

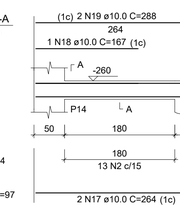


SEÇÃO A-A
ESC 1:25

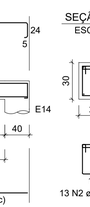


VI15 (25 x 30)
ESC 1:50

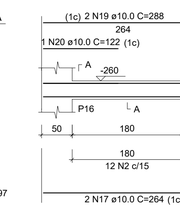


SEÇÃO A-A
ESC 1:25

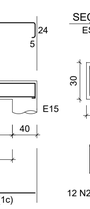


VI16 (25 x 30)
ESC 1:50

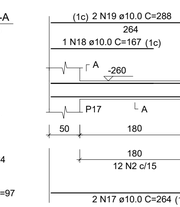


SEÇÃO A-A
ESC 1:25

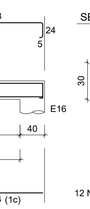

VI17 (25 x 30)
ESC 1:50

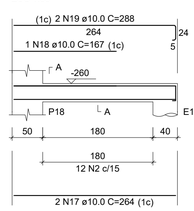

SEÇÃO A-A
ESC 1:25

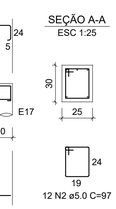

VI18 (25 x 30)
ESC 1:50

SEÇÃO A-A
ESC 1:25

VI19 (25 x 30)
ESC 1:50

SEÇÃO A-A
ESC 1:25

VI20 (25 x 30)
ESC 1:50

SEÇÃO A-A
ESC 1:25

VI21 (25 x 30)
ESC 1:50

SEÇÃO A-A
ESC 1:25

VI22 (25 x 30)
ESC 1:50

SEÇÃO A-A
ESC 1:25

TÍTULO:

PROJETO - MURO DE ARRIMO 4 E MURO DE FECHAMENTO

DETALHE:
PROJETO ESTRUTURAL

ENDEREÇO :
RUA JOSÉ RIBEIRO DA COSTA, Nº 85, BAIRRO SÃO CRISTÓVÃO, RIO PARANAÍBA-MG

CONTEÚDO:
VIGAS VB1-A A VB3-A;
VIGAS VBI1 A VBI22.

PROPRIETÁRIO:
PREFEITURA MUNICIPAL DE RIO PARANAIBA
CNPJ Nº: 18.602.045/0001-00

AUTOR:
BETHANIA CARLA FERNANDES
ENGª CIVIL - CREA MG 244.289/D

R.T.:

BETHANIA CARLA FERNANDES
ENGª CIVIL - CREA MG 244.289/D

ROBSON CASTRO DE RESENDE
SECRETÁRIO MUNICIPAL DE INFRAESTRUTURA, TRANSPORTE E OBRAS

ALTURA MURO:	COMPRIMENTO MURO:	ZONA:	MEDIDAS:	ESCALA:	DATA:	FOLHA:	FORMATO:
2,60m	75,11m	URBANA	CENTÍMETROS	INDICADA	SET/2026	05 / 09	A1