


VI23 (25 x 30)
ESC 1:50

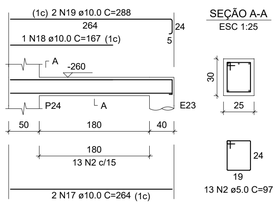


VI24 (25 x 30)
ESC 1:50

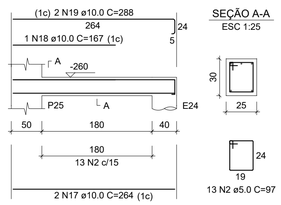


VI25 (25 x 30)
ESC 1:50

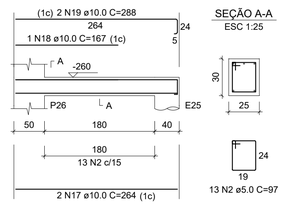


VI26 (25 x 30)
ESC 1:50

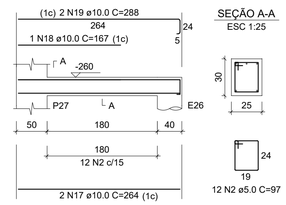


VI27 (25 x 30)
ESC 1:50

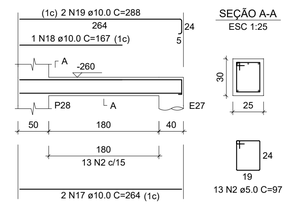


VI28 (25 x 30)
ESC 1:50

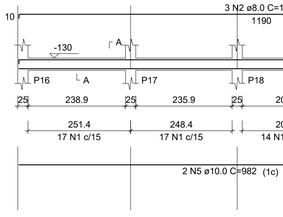


VI29 (25 x 30)
ESC 1:50

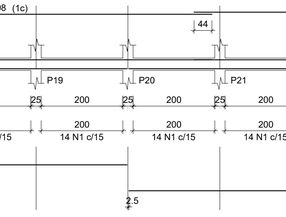


VI30 (25 x 30)
ESC 1:50

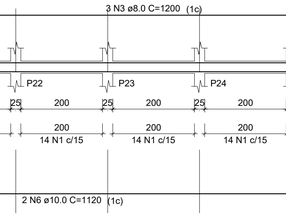


VI31 (25 x 30)
ESC 1:50

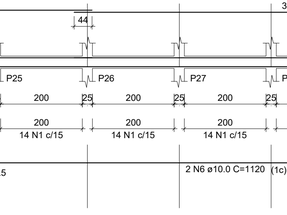


VI32 (25 x 30)
ESC 1:50

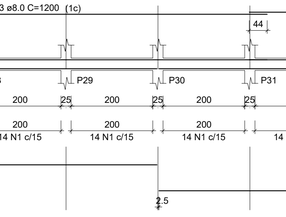


VB2-B (20 x 30)
ESC 1:50

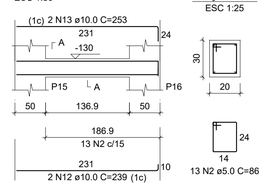

VB2-C (20 x 30)
ESC 1:50

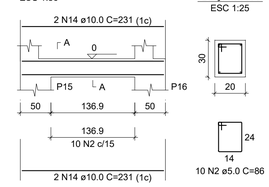

VB1-B 20 x 30)
ESC 1:50

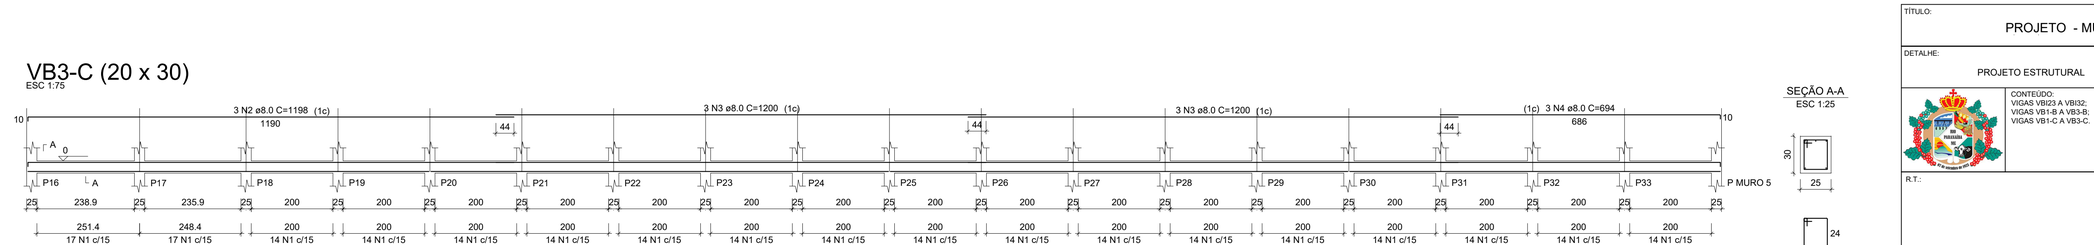

VB1-C (20 x 30)
ESC 1:50

VB3-B (20 x 30)
ESC 1:75

VB3-C (20 x 30)
ESC 1:75

TÍTULO:

PROJETO - MURO DE ARRIMO 4 E MURO DE FECHAMENTO

DETALHE:
PROJETO ESTRUTURAL

ENDEREÇO :
RUA JOSÉ RIBEIRO DA COSTA, Nº 85, BAIRRO SÃO CRISTÓVÃO, RIO PARANAÍBA-MG

CONTEÚDO:
VIGAS VB/23 A VB/32;
VIGAS VB1-B A VB3-B;
VIGAS VB1-C A VB3-C.

PROPRIETÁRIO:
PREFEITURA MUNICIPAL DE RIO PARANAIBA
CNPJ N°: 18.602.045/0001-00

AUTOR:
BETHANIA CARLA FERNANDES
ENGª CIVIL - CREA MG 244.289/D

R.T.:
BETHANIA CARLA FERNANDES
ENGª CIVIL - CREA MG 244.289/D

ROBSON CASTRO DE RESENDE
SECRETÁRIO MUNICIPAL DE INFRAESTRUTURA, TRANSPORTE E OBRAS

ALTURA MURO:	COMPRIMENTO MURO	ZONA:	MEDIDAS:	ESCALA:	DATA:	FOLHA:	FORMATO:
2,60m	75,11m	URBANA	CENTÍMETROS	INDICADA	SET/2026	06 / 09	A1