


VF23 (25 x 30)
ESC 1:50

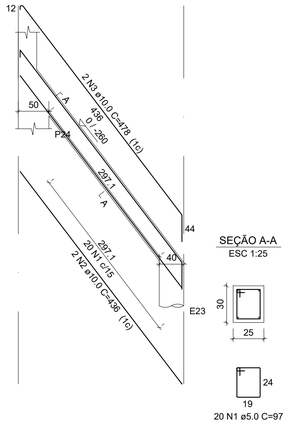


VF24 (25 x 30)
ESC 1:50

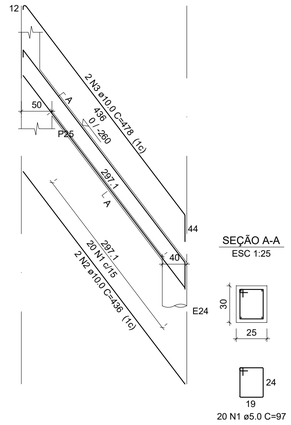


VF25 (25 x 30)
ESC 1:50

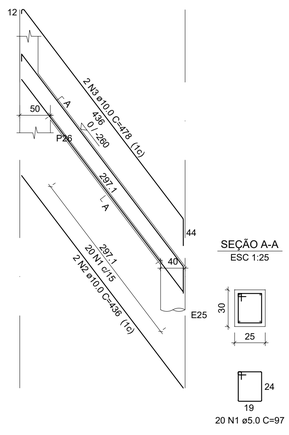


VF26 (25 x 30)
ESC 1:50

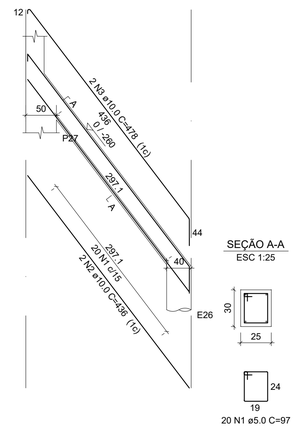


VF27 (25 x 30)
ESC 1:50

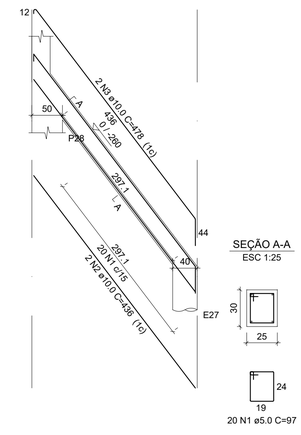


VF28 (25 x 30)
ESC 1:50

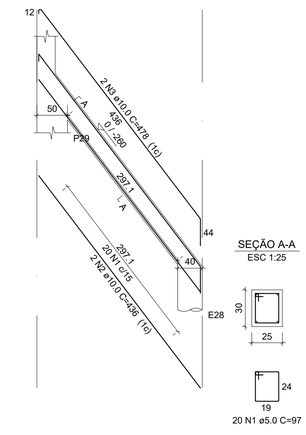


VF29 (25 x 30)
ESC 1:50

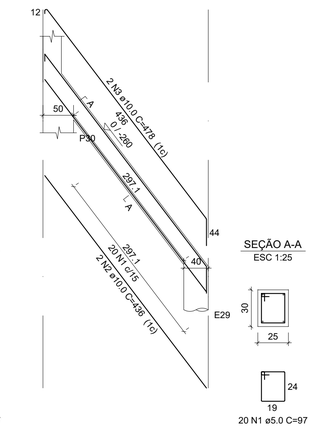


VF30 (25 x 30)
ESC 1:50

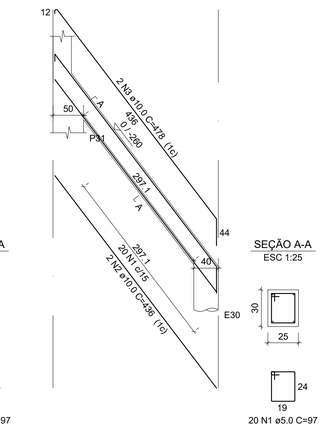


VF31 (25 x 30)
ESC 1:50

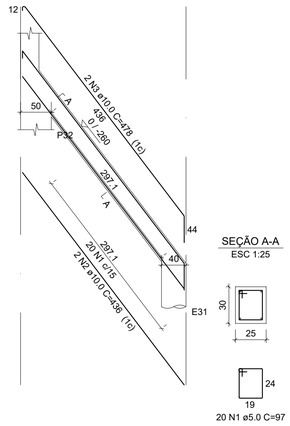


VF32 (25 x 30)
ESC 1:50

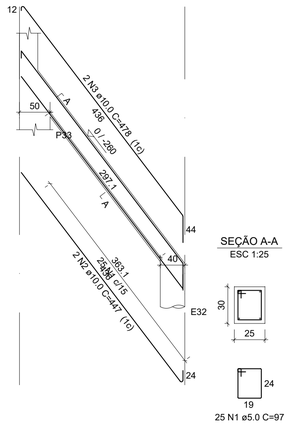


V1 (20 x 20)
ESC 1:50

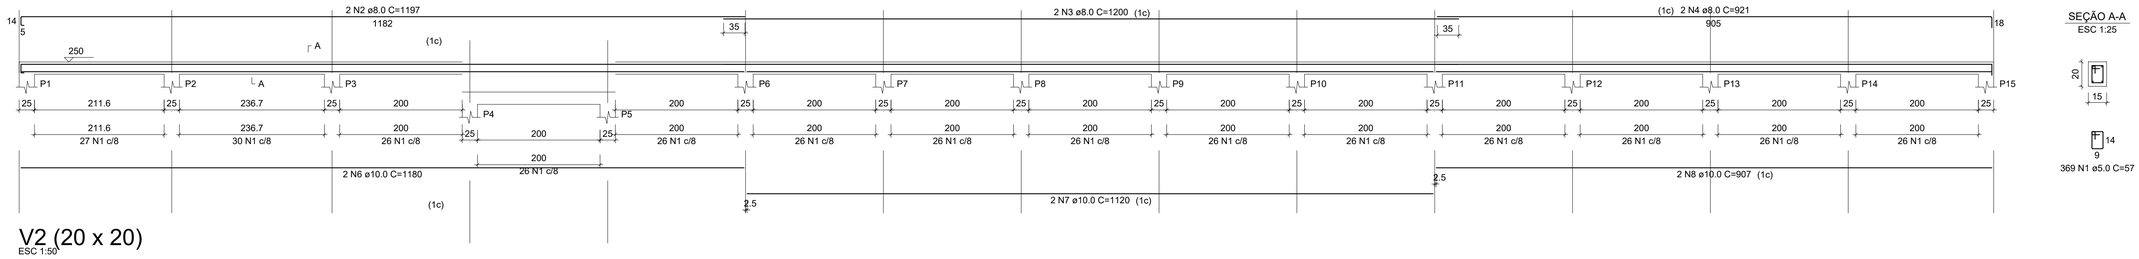

V2 (20 x 20)
ESC 1:50

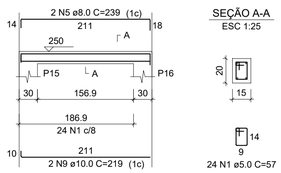

V3 (20 x 20)
ESC 1:75

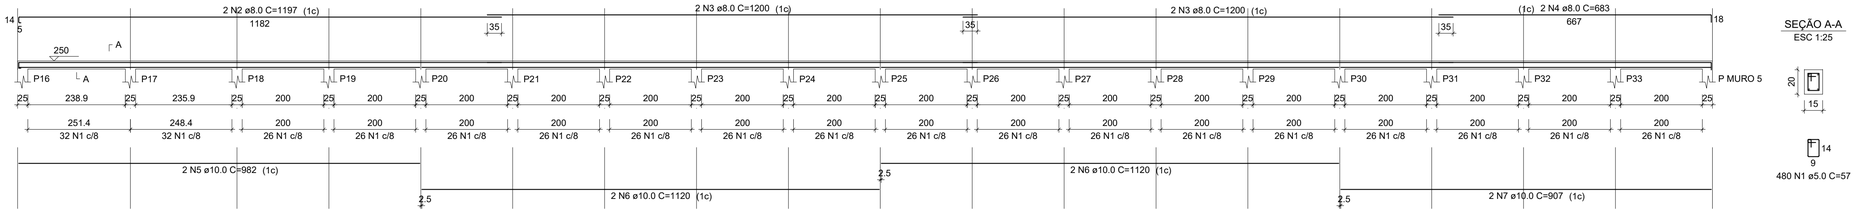

TÍTULO:

PROJETO - MURO DE ARRIMO 4 E MURO DE FECHAMENTO

DETALHE:

PROJETO ESTRUTURAL

ENDEREÇO :

RUA JOSÉ RIBEIRO DA COSTA, Nº 85, BAIRRO SÃO CRISTÓVÃO, RIO PARANAÍBA-MG

CONTEÚDO:

VIGAS VF23 A VF32;
VIGAS V1 A V3.

PROPRIETÁRIO:

PREFEITURA MUNICIPAL DE RIO PARANAIBA
CNPJ Nº: 18.602.045/0001-00

AUTOR:

BETHANIA CARLA FERNANDES
ENGª CIVIL - CREA MG 244.289/D

R.T.:

BETHANIA CARLA FERNANDES
ENGª CIVIL - CREA MG 244.289/D

ROBSON CASTRO DE RESENDE
SECRETÁRIO MUNICIPAL DE INFRAESTRUTURA, TRANSPORTE E OBRAS

ALTURA MURO:	COMPRIMENTO MURO:	ZONA:	MEDIDAS:	ESCALA:	DATA:	FOLHA:	FORMATO:
2,60m	75,11m	URBANA	CENTÍMETROS	INDICADA	SET/2026	08 / 09	A1