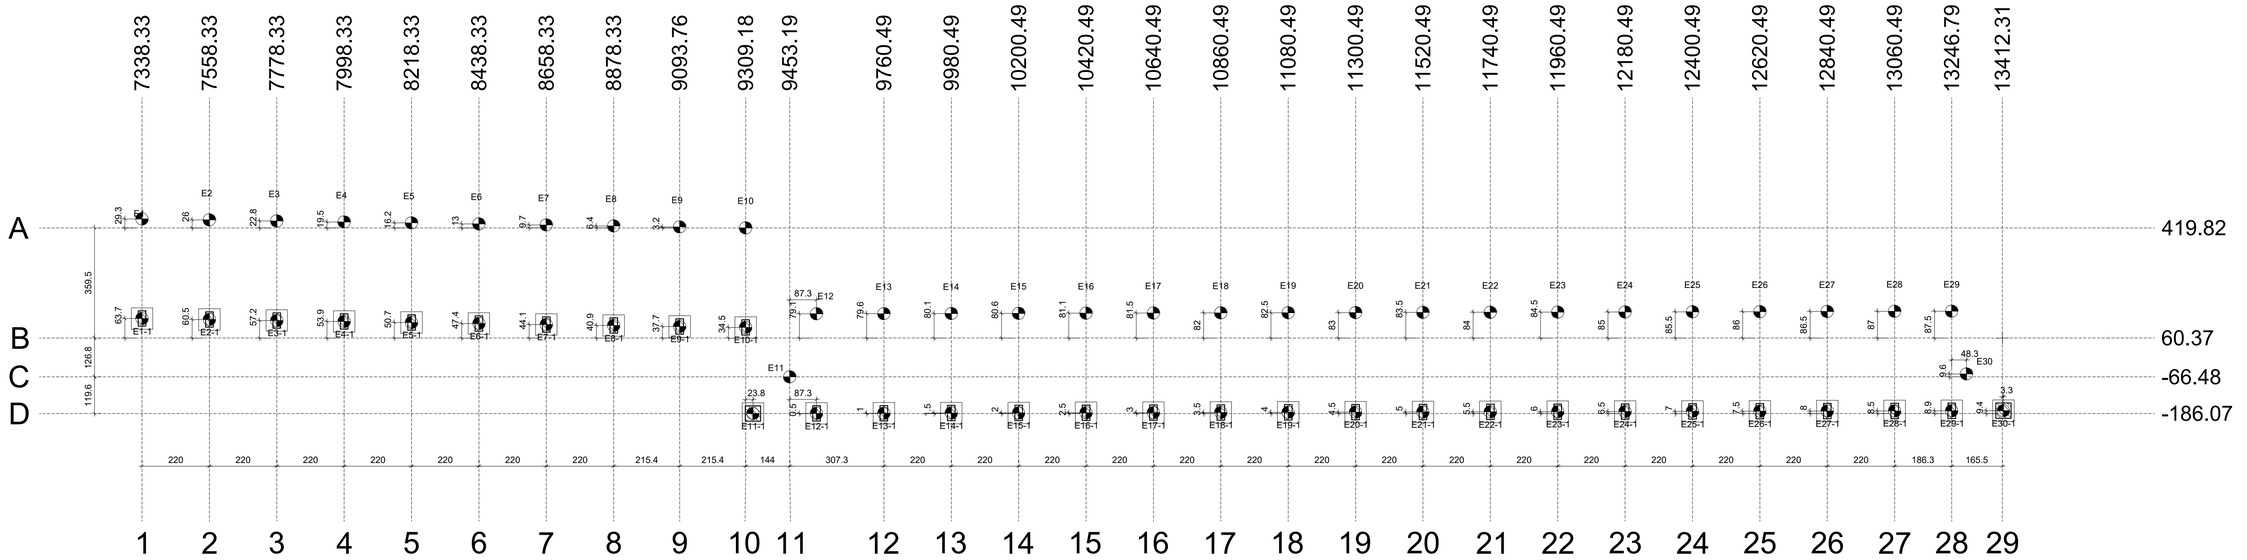


PLANTA DE LOCAÇÃO DAS ESTACAS


Escala 1:100

B1=B2=B3=B4=B5=B6=B7=B8
B9=B10=B11=B12=B13=B14
B15=B16=B17=B18=B19=B20
B21=B22=B23=B24=B25=B26
B27=B28=B29=B30 (1xC40)


LEGENDA DOS BLOCOS

Escala 1:25


ESTACAS
E1-1 A E30-1

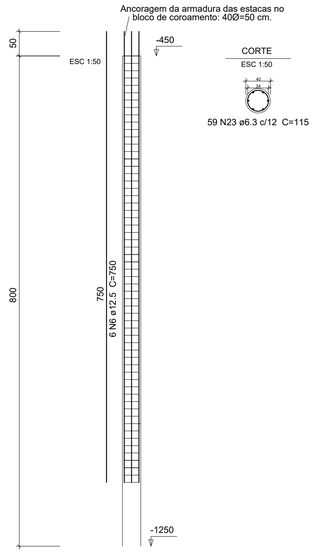


ESTACAS
E1, E2, E3, E4, E5, E6, E7, E8, E9, E10, E12, E13, E14, E15, E16, E17, E18, E19, E20, E21, E22, E23, E24, E25, E26, E27, E28 E E29

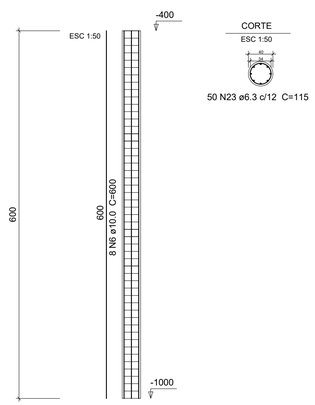

ESTACAS
E11 E E30

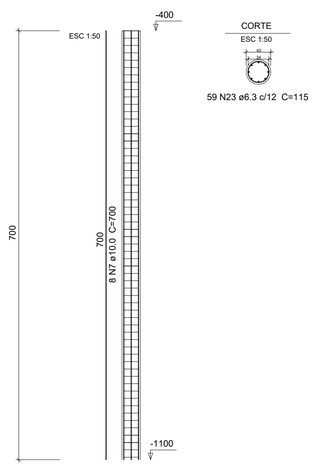

B1 A B30
1xC40

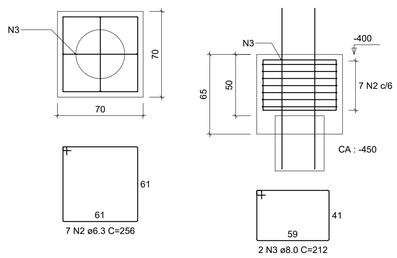

Estacas			
Simbologia	Nome	d (cm)	Quantidade
	C40	40.00	60

TÍTULO:
PROJETO - MURO DE ARRIMO 5 E MURO DE FECHAMENTO

DETALHE:
PROJETO ESTRUTURAL

ENDEREÇO :
RUA JOSÉ RIBEIRO DA COSTA, Nº 85, BAIRRO SÃO CRISTÓVÃO, RIO PARANAÍBA-MG

CONTEÚDO:
PLANTA DE LOCAÇÃO DAS ESTACAS;
LEGENDA DOS BLOCOS;
BLOCOS DE FUNDAÇÃO;
ESTACAS.

PROPRIETÁRIO:
PREFEITURA MUNICIPAL DE RIO PARANAIBA
CNPJ Nº: 18.602.045/0001-00

AUTOR:
BETHANIA CARLA FERNANDES
ENGª CIVIL - CREA MG 244.289/D

R.T.:
BETHANIA CARLA FERNANDES
ENGª CIVIL - CREA MG 244.289/D

ROBSON CASTRO DE RESENDE
SECRETÁRIO MUNICIPAL DE INFRAESTRUTURA, TRANSPORTE E OBRAS

ALTURA MURO:	COMPRIMENTO MURO:	ZONA:	MEDIDAS:	ESCALA:	DATA:	FOLHA:	FORMATO:
4,00m	61,14m	URBANA	CENTÍMETROS	INDICADA	SET/2026	02 / 10	A1