



FORMA NÍVEL -400

Escala 1:100

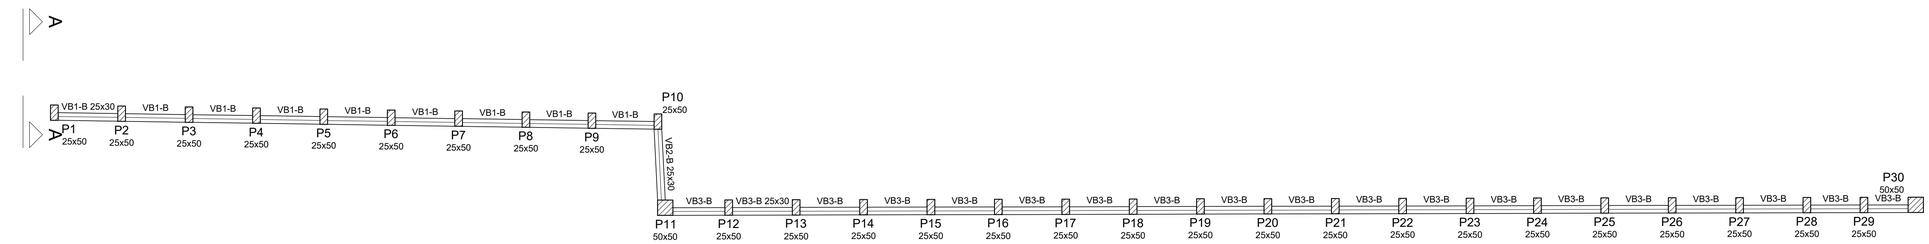

FORMA NÍVEL -267

Escala 1:100

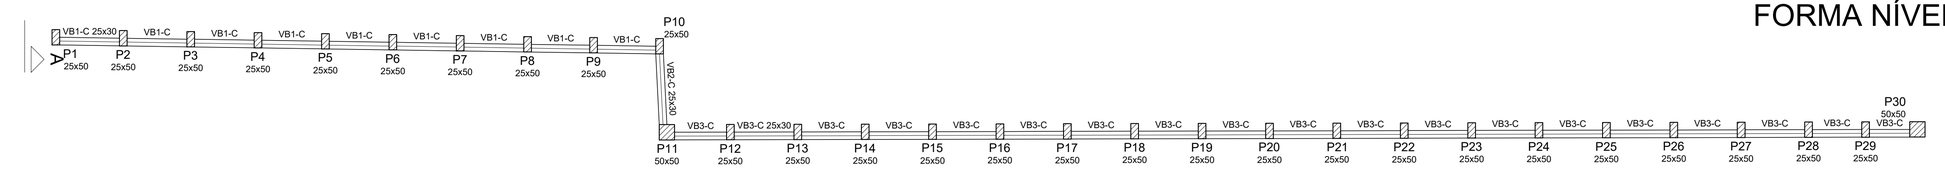

FORMA NÍVEL -134

Escala 1:100

Características dos materiais	
fck (kgf/cm²)	Ecs (kgf/cm²)
250	241500

Dimensão máxima do agregado = 19 mm

Legenda dos pilares	
	Pilar que passa
	Pilar que morre

Legenda das vigas e paredes	
	Viga
	Viga inclinada

TÍTULO:

PROJETO - MURO DE ARRIMO 5 E MURO DE FECHAMENTO

DETALHE:

PROJETO ESTRUTURAL

ENDEREÇO :

RUA JOSÉ RIBEIRO DA COSTA, Nº 85, BAIRRO SÃO CRISTÓVÃO, RIO PARANAÍBA-MG

CONTEÚDO:
FORMA NÍVEL -400;
FORMA NÍVEL -267;
FORMA NÍVEL -134;

PROPRIETÁRIO:

PREFEITURA MUNICIPAL DE RIO PARANAIBA
CNPJ Nº: 18.602.045/0001-00

AUTOR:

BETHANIA CARLA FERNANDES
ENGª CIVIL - CREA MG 244.289/D

R.T.:

BETHANIA CARLA FERNANDES
ENGª CIVIL - CREA MG 244.289/D

ROBSON CASTRO DE RESENDE
SECRETÁRIO MUNICIPAL DE INFRAESTRUTURA, TRANSPORTE E OBRAS

ALTURA MURO:	COMPRIMENTO MURO:	ZONA:	MEDIDAS:	ESCALA:	DATA:	FOLHA:	FORMATO:
4,00m	61,14m	URBANA	CENTÍMETROS	INDICADA	SET/2026	03 / 10	A1