

VB1-B (20 x 30)
ESC 1:50

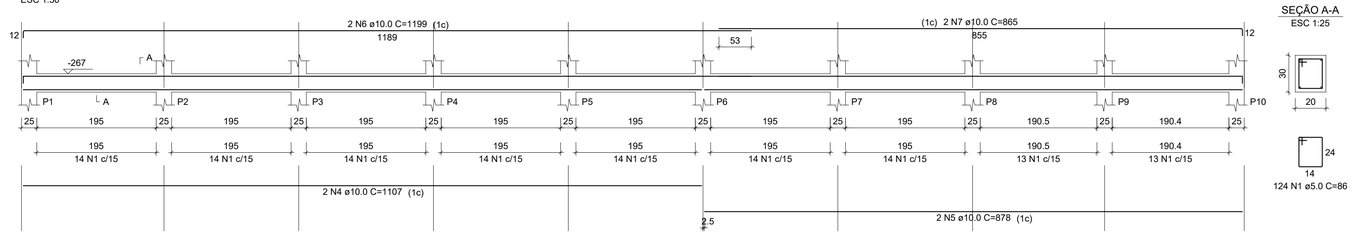


SEÇÃO A-A
ESC 1:25

VB1-C (20 x 30)
ESC 1:50

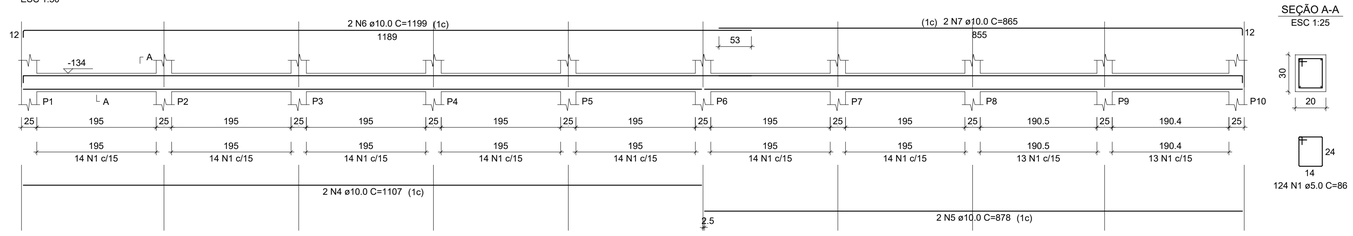


SEÇÃO A-A
ESC 1:25

VB1-D (20 x 30)
ESC 1:50

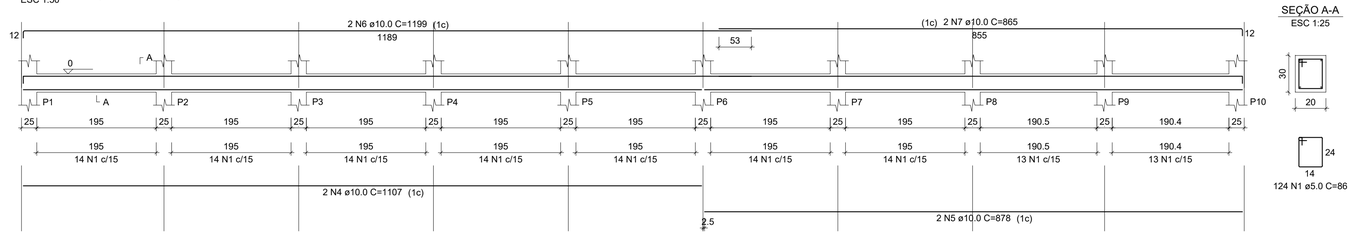


SEÇÃO A-A
ESC 1:25

VB2-B (20 x 30)
ESC 1:50

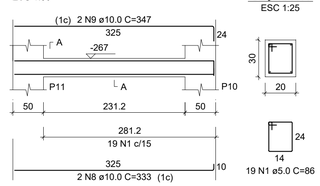


SEÇÃO A-A
ESC 1:25

VB2-C (20 x 30)
ESC 1:50

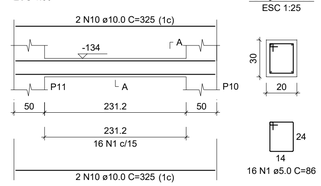


SEÇÃO A-A
ESC 1:25

VB2-D (20 x 30)
ESC 1:50

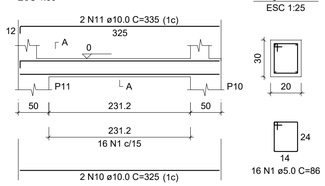


SEÇÃO A-A
ESC 1:25


VB3-B (20 x 30)
ESC 1:75

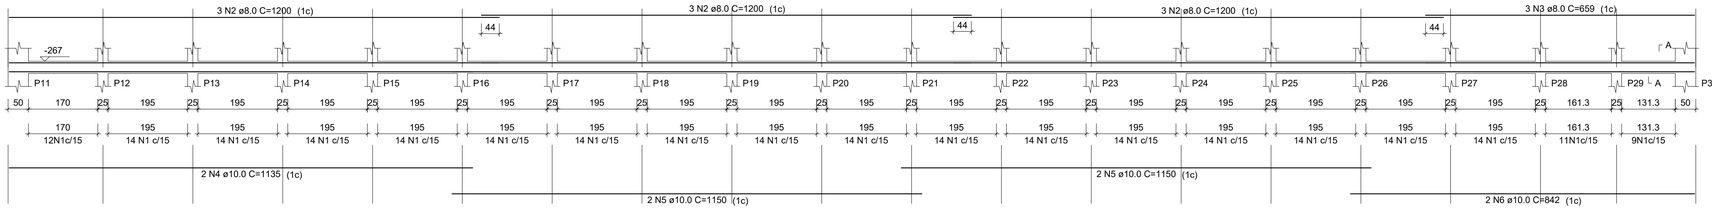


SEÇÃO A-A
ESC 1:25

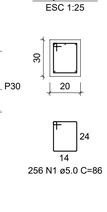


VB3-C (20 x 30)
ESC 1:75

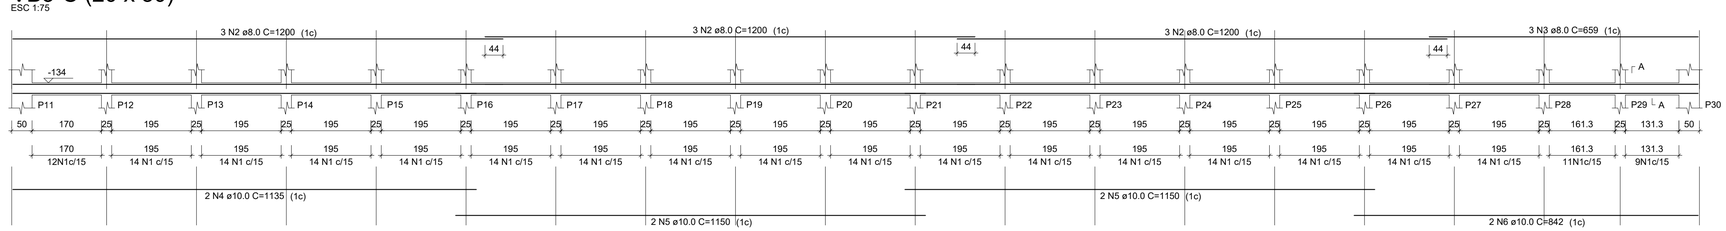


SEÇÃO A-A
ESC 1:25

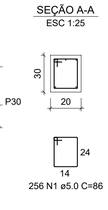

VB3-D (20 x 30)
ESC 1:75

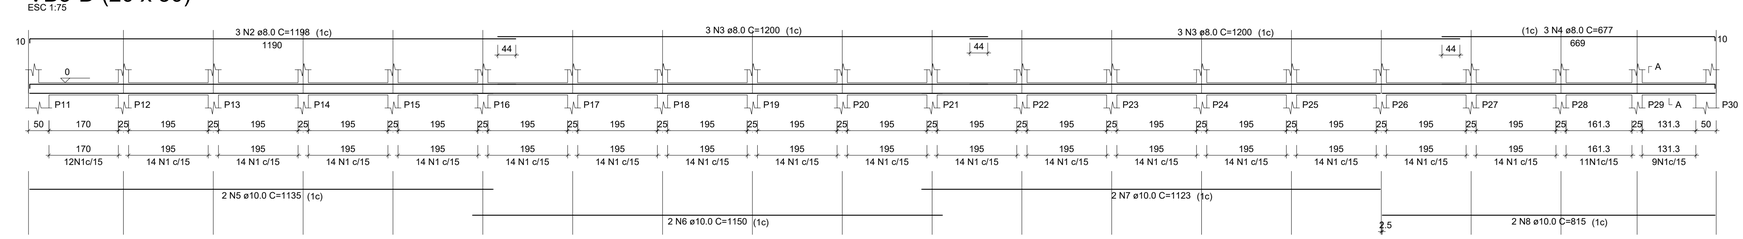

SEÇÃO A-A
ESC 1:25

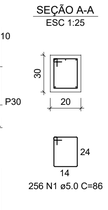

TÍTULO:

PROJETO - MURO DE ARRIMO 5 E MURO DE FECHAMENTO

DETALHE:
PROJETO ESTRUTURAL

ENDEREÇO :
RUA JOSÉ RIBEIRO DA COSTA, Nº 85, BAIRRO SÃO CRISTÓVÃO, RIO PARANAÍBA-MG

CONTEÚDO:
VIGAS VB1-B A VB3-B;
VIGAS VB1-C A VB3-C;
VIGAS VB1-D A VB3-D.

PROPRIETÁRIO:
PREFEITURA MUNICIPAL DE RIO PARANAIBA
CNPJ Nº: 18.602.045/0001-00

AUTOR:
BETHANIA CARLA FERNANDES
ENGª CIVIL - CREA MG 244.289/D

R.T.:

BETHANIA CARLA FERNANDES
ENGª CIVIL - CREA MG 244.289/D

ROBSON CASTRO DE RESENDE
SECRETÁRIO MUNICIPAL DE INFRAESTRUTURA, TRANSPORTE E OBRAS

ALTURA MURO:	COMPRIMENTO MURO:	ZONA:	MEDIDAS:	ESCALA:	DATA:	FOLHA:	FORMATO:
4,00m	61,14m	URBANA	CENTÍMETROS	INDICADA	SET/2026	07 / 10	A1