

VF25 (25 x 50)
ESC 1:50

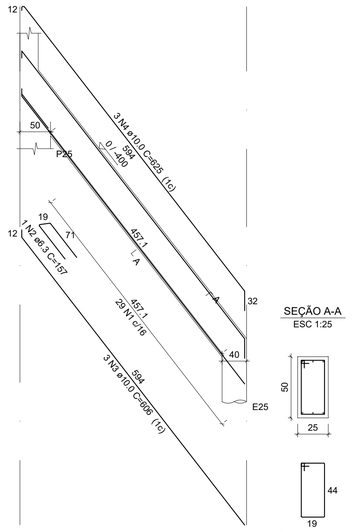

SEÇÃO A-A
ESC 1:25

29 N1 ø5.0 C=137


VF26 (25 x 50)
ESC 1:50

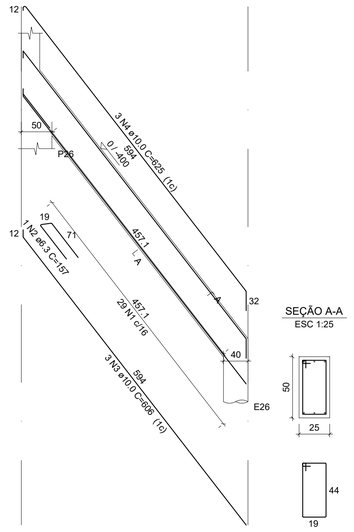

SEÇÃO A-A
ESC 1:25

29 N1 ø5.0 C=137


VF27 (25 x 50)
ESC 1:50

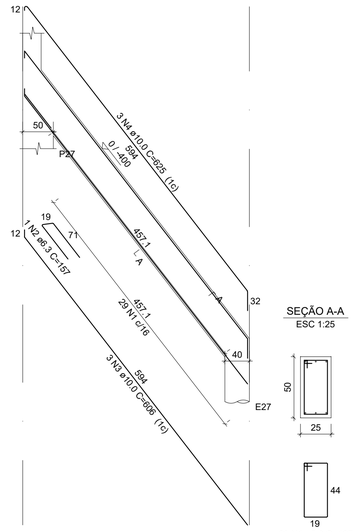

SEÇÃO A-A
ESC 1:25

29 N1 ø5.0 C=137


VF28 (25 x 50)
ESC 1:50

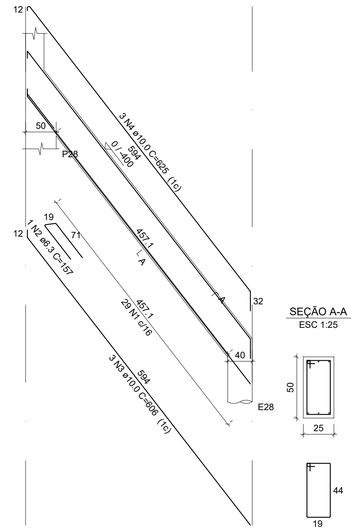

SEÇÃO A-A
ESC 1:25

29 N1 ø5.0 C=137


VF29 (25 x 50)
ESC 1:50

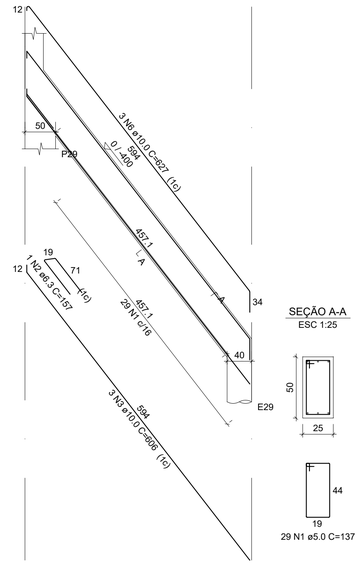


SEÇÃO A-A
ESC 1:25

29 N1 ø5.0 C=137

VF30 (25 x 50)
ESC 1:50

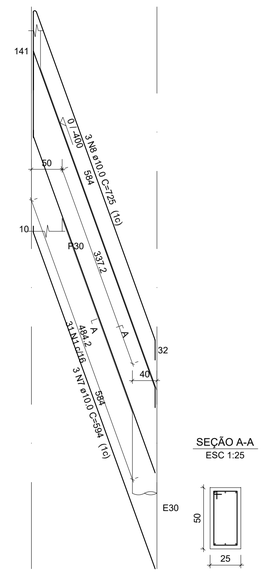


SEÇÃO A-A
ESC 1:25

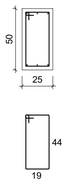


31 N1 ø5.0 C=137

V1 (20 x 20)
ESC 1:50

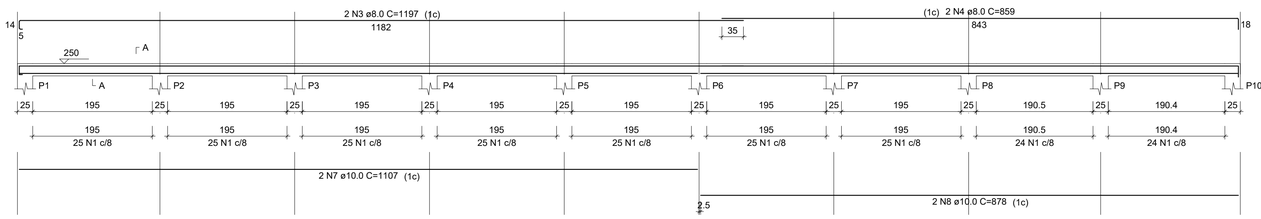


SEÇÃO A-A
ESC 1:25

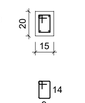

223 N1 ø5.0 C=57


V2 (20 x 20)
ESC 1:50

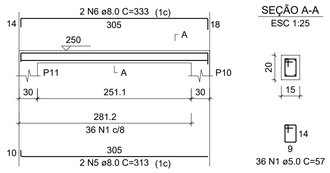


SEÇÃO A-A
ESC 1:25

36 N1 ø5.0 C=57


V3 (20 x 20)
ESC 1:75

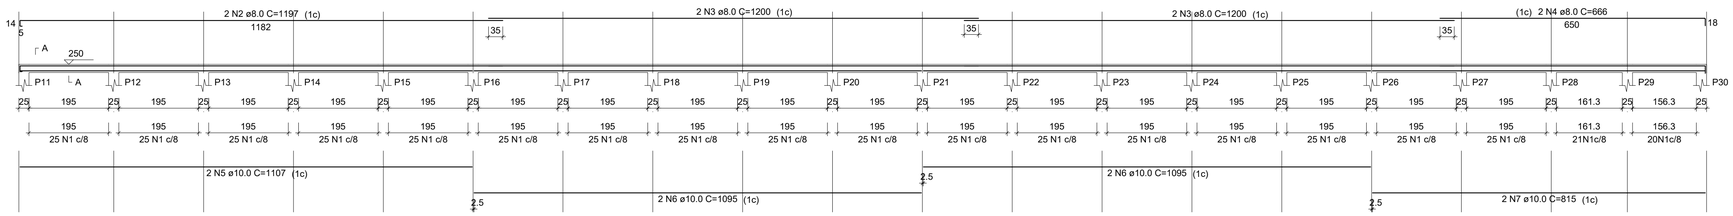


SEÇÃO A-A
ESC 1:25

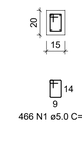

466 N1 ø5.0 C=57

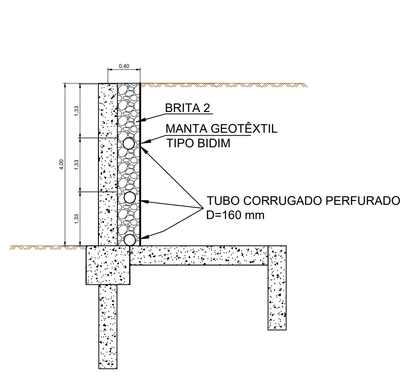

Corte esquemático do sistema de drenagem
Sem escala

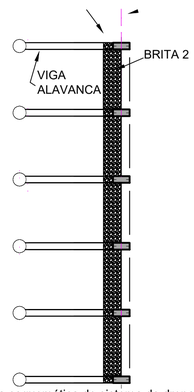

Planta esquemática do sistema de drenagem
Sem escala

NOTAS:
1- A DRENAGEM DEVE SER EXECUTADA AO LONGO DE TODO O MURO DE ARRIMO, SEGUINDO AS DIMENSÕES ESPECIFICADAS PARA A COLCHÃO DRENANTE DE BRITA 2.
2- OS DRENOS DEVEM LANÇAR A ÁGUA NA CAIXA DE DRENAGEM PLUVIAL MAIS PRÓXIMA.
3- DEVERÁ SER RESPEITADO O PRAZO MÍNIMO DE 28 DIAS APÓS A CONCRETAGEM ANTES DO INÍCIO DA COMPACTAÇÃO DO ATERRO, QUE DEVERÁ ATINGIR GRAU DE COMPACTAÇÃO MÍNIMO DE 95% DO PROCTOR NORMAL.
4- IMPERMEABILIZAR A ESTRUTURA ENTERRADA COM EMULSÃO ASFÁLTICA, 2 DEMÃOS.
5- A ALVENARIA EM BLOCO DE CONCRETO CHEIO, COM ARMAÇÃO DEVE SER EXECUTADA COM 2 BARRAS DE 10MM A CADA 2 FIADAS HORIZONTAIS E VERTICAIS.

TÍTULO:
PROJETO - MURO DE ARRIMO 5 E MURO DE FECHAMENTO

DETALHE:
PROJETO ESTRUTURAL

ENDEREÇO :
RUA JOSÉ RIBEIRO DA COSTA, Nº 85, BAIRRO SÃO CRISTÓVÃO, RIO PARANAÍBA-MG

CONTEÚDO:
VIGAS VF25 A VF30;
VIGAS V1 A V3;
CORTE ESQUEMÁTICO DO SISTEMA DE DRENAGEM;
PLANTA ESQUEMÁTICA DO SISTEMA DE DRENAGEM.

PROPRIETÁRIO:
PREFEITURA MUNICIPAL DE RIO PARANAIBA
CNPJ Nº: 18.602.045/0001-00

AUTOR:
BETHANIA CARLA FERNANDES
ENGª CIVIL - CREA MG 244.289/D

R.T.:

BETHANIA CARLA FERNANDES
ENGª CIVIL - CREA MG 244.289/D

ROBSON CASTRO DE RESENDE
SECRETÁRIO MUNICIPAL DE INFRAESTRUTURA, TRANSPORTE E OBRAS

ALTURA MURO:	COMPRIMENTO MURO:	ZONA:	MEDIDAS:	ESCALA:	DATA:	FOLHA:	FORMATO:
4,00m	61,14m	URBANA	CENTÍMETROS	INDICADA	SET/2026	10 / 10	A1