
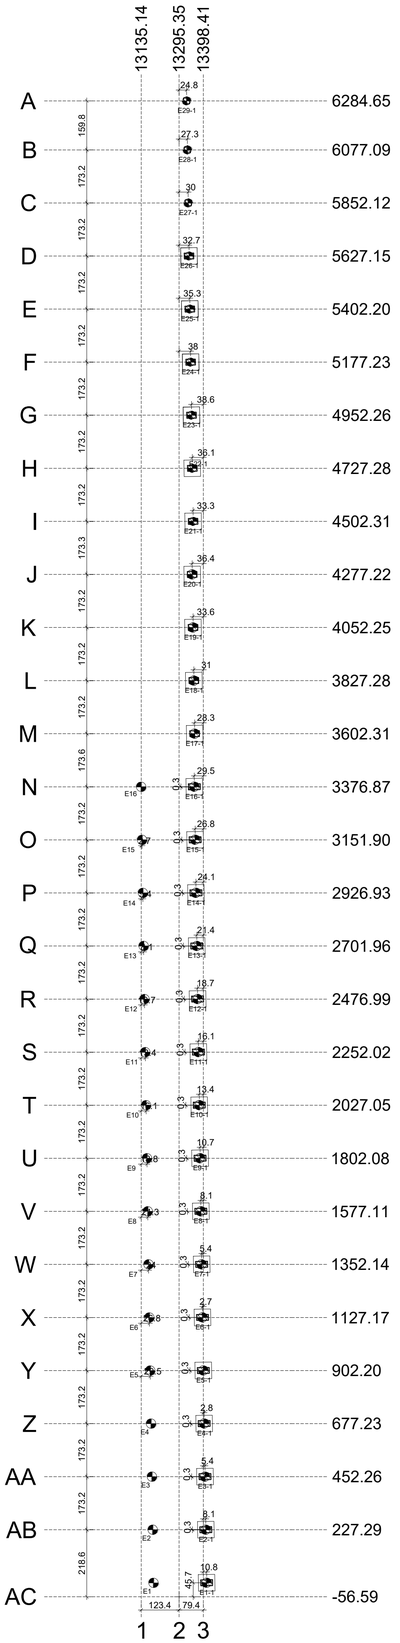



PLANTA DE LOCAÇÃO DAS ESTACAS

Escala 1:130


ESTACAS E1-1 A E11-1

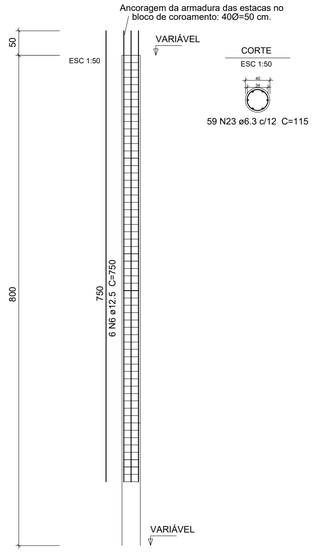


ESTACAS E1 A E11

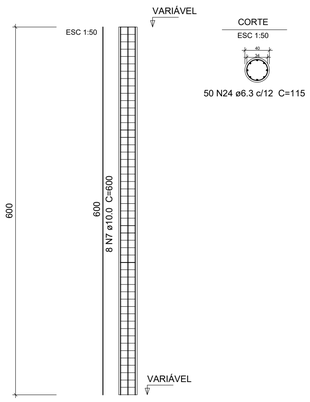


ESTACAS E12-1 A E16-1

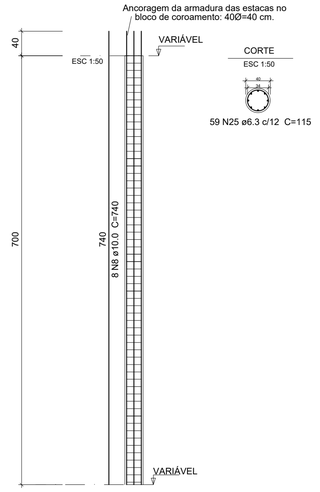


ESTACAS E12 A E16

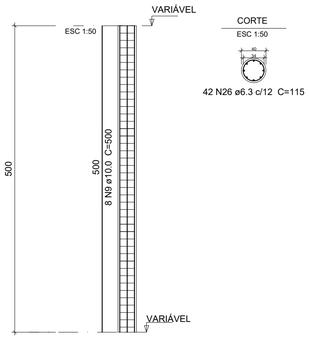

ESTACAS E17-1 A E26-1

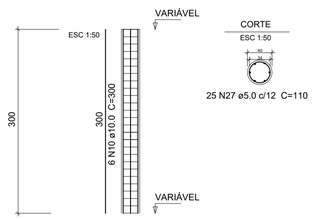


ESTACAS E27-1 A E29-1

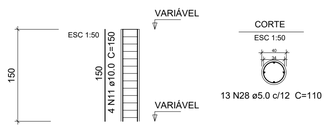

Estacas			
Simbologia	Nome	d (cm)	Quantidade
	C40	40.00	45

B1=B2=B3=B4=B5=B6=B7=B8
B9=B10=B11=B12=B13=B14
B15=B16

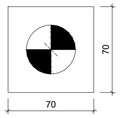


LEGENDA DOS BLOCOS


Escala 1:25

B1 A B11
1xC40

PLANTA
ESC 1:25

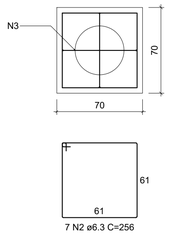


CORTE
ESC 1:25

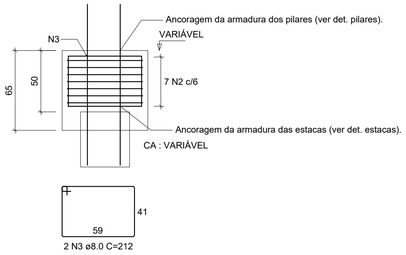


B12 A B26

1xC40

PLANTA
ESC 1:25

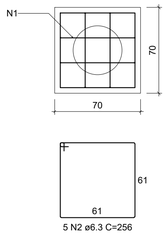

CORTE
ESC 1:25

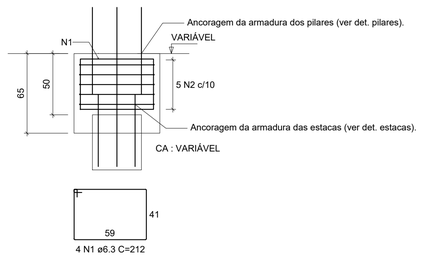

TÍTULO:

PROJETO - MURO DE ARRIMO 6 E MURO DE FECHAMENTO

DETALHE:

PROJETO ESTRUTURAL

CONTEÚDO:
PLANTA DE LOCAÇÃO DAS ESTACAS;
LEGENDA DOS BLOCOS;
BLOCOS DE FUNDAÇÃO;
ESTACAS.

ENDEREÇO :
RUA JOSÉ RIBEIRO DA COSTA, Nº 85, BAIRRO SÃO CRISTÓVÃO, RIO PARANAÍBA-MG

PROPRIETÁRIO:
PREFEITURA MUNICIPAL DE RIO PARANAIBA
CNPJ Nº: 18.602.045/0001-00

AUTOR:
BETHANIA CARLA FERNANDES
ENGª CIVIL - CREA MG 244.289/D

R.T.:

BETHANIA CARLA FERNANDES
ENGª CIVIL - CREA MG 244.289/D

ROBSON CASTRO DE RESENDE
SECRETÁRIO MUNICIPAL DE INFRAESTRUTURA, TRANSPORTE E OBRAS

ALTURA MURO:	COMPRIMENTO MURO:	ZONA:	MEDIDAS:	ESCALA:	DATA:	FOLHA:	FORMATO:
VARIÁVEL	65,00m	URBANA	CENTÍMETROS	INDICADA	OUT/2026	02 / 09	A1