






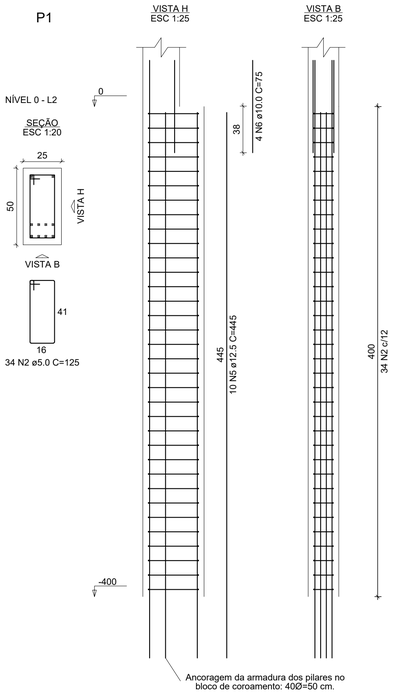

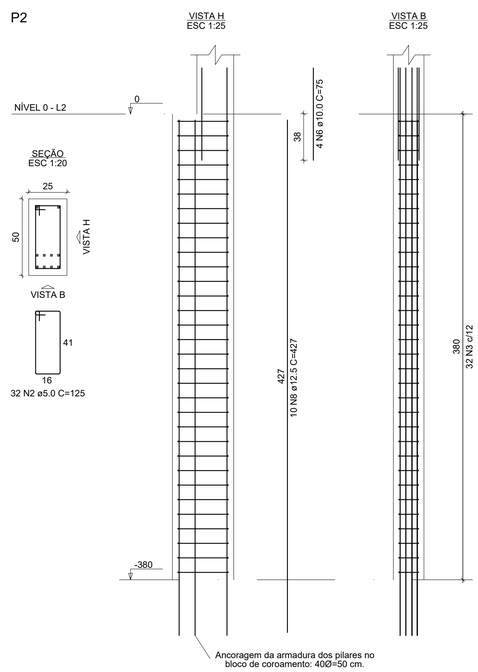

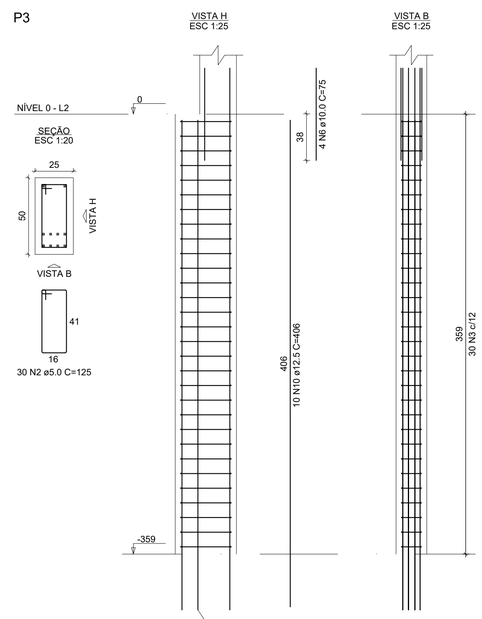

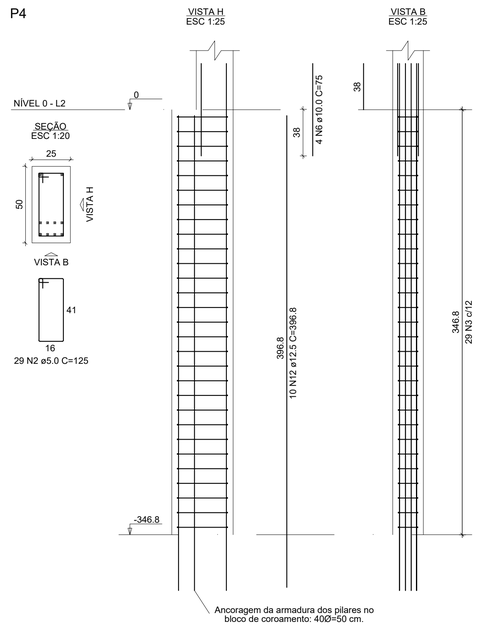

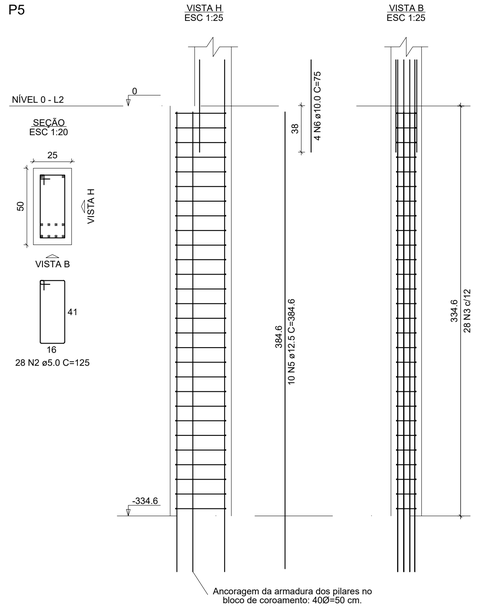

Legenda dos pilares
Pilar que passa
Pilar com mudança de seção
Pilar que morre

Legenda das vigas e paredes
Viga
Viga inclinada

Características dos materiais	
fck (kgf/cm²)	Ecs (kgf/cm²)
250	241500

Dimensão máxima do agregado = 19 mm

FORMA DO NÍVEL 0
Escala 1:130

FORMA DO NÍVEL 250
Escala 1:130

TÍTULO:
PROJETO - MURO DE ARRIMO 6 E MURO DE FECHAMENTO

DETALHE:
PROJETO ESTRUTURAL

ENDEREÇO :
RUA JOSÉ RIBEIRO DA COSTA, Nº 85, BAIRRO SÃO CRISTÓVÃO, RIO PARANAÍBA-MG

CONTEÚDO:
FORMA NÍVEL 0;
FORMA NÍVEL 250;
PILARES ARRIMO P1 A P5.

PROPRIETÁRIO:
PREFEITURA MUNICIPAL DE RIO PARANAIBA
CNPJ Nº: 18.602.045/0001-00

AUTOR:
BETHANIA CARLA FERNANDES
ENGª CIVIL - CREA MG 244.289/D

R.T.:
BETHANIA CARLA FERNANDES
ENGª CIVIL - CREA MG 244.289/D

ROBSON CASTRO DE RESENDE
SECRETÁRIO MUNICIPAL DE INFRAESTRUTURA, TRANSPORTE E OBRAS

ALTURA MURO:	COMPRIMENTO MURO	ZONA:	MEDIDAS:	ESCALA:	DATA:	FOLHA:	FORMATO:
VARIÁVEL	65,00m	URBANA	CENTÍMETROS	INDICADA	OUT/2026	04 / 09	A1