

VA1-A (25 x 50)

ESC 1:100

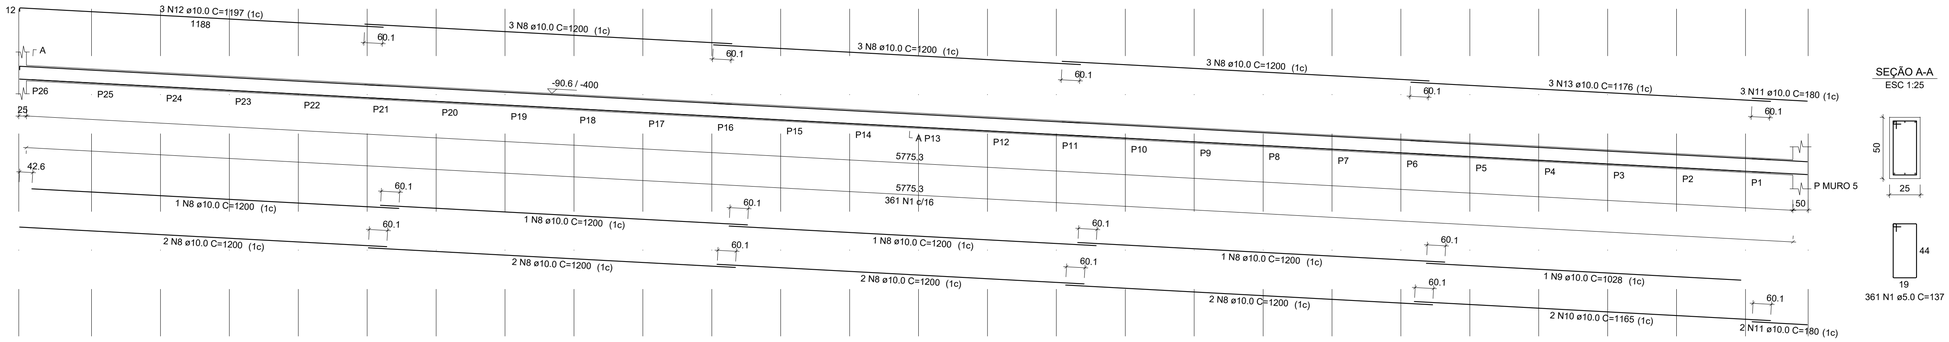


VA1-B (20 x 30)

ESC 1:50

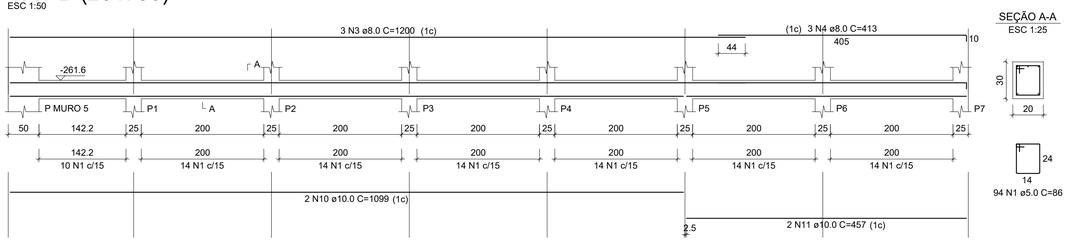


VA1-C (20 x 30)

ESC 1:50

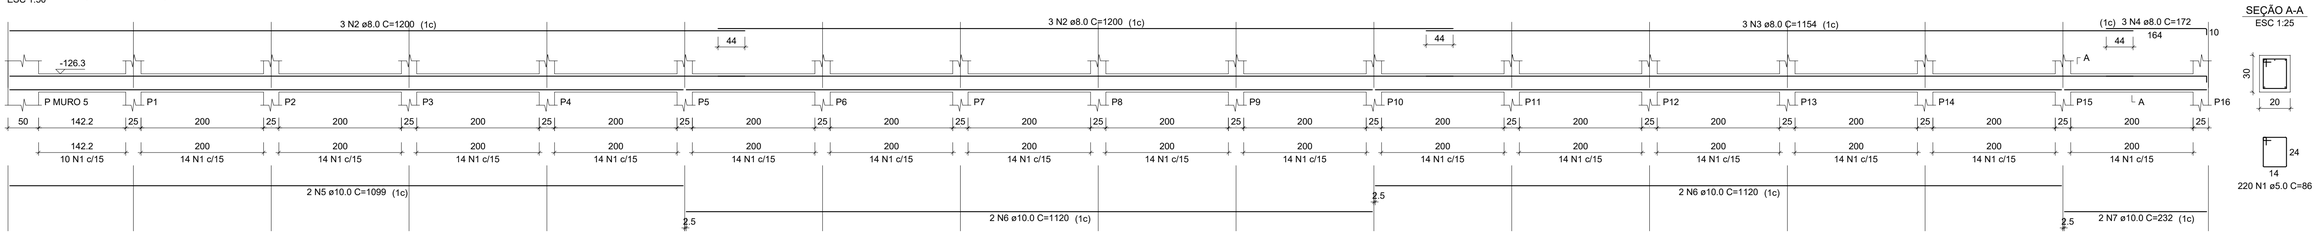

VB1 (20 x 30)

ESC 1:100

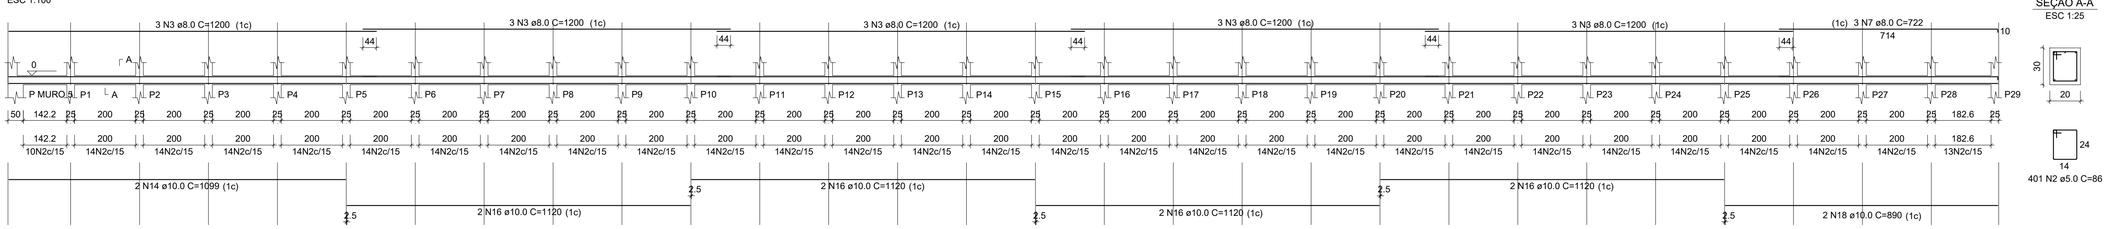
3 N3 ø8.0 C=1200 (1c)
3 N3 ø8.0 C=1200 (1c)
3 N3 ø8.0 C=1200 (1c)
3 N3 ø8.0 C=1200 (1c)
3 N3 ø8.0 C=1200 (1c)
(1c) 3 N7 ø8.0 C=722
714
44
10
0
A
P MURO 5 P1 A P2 P3 P4 P5 P6 P7 P8 P9 P10 P11 P12 P13 P14 P15 P16 P17 P18 P19 P20 P21 P22 P23 P24 P25 P26 P27 P28 P29
50 142.2 25 200 25 200 25 200 25 200 25 200 25 200 25 200 25 200 25 200 25 200 25 200 25 200 25 200 25 200 25 200