

VF7 (25 x 50)
ESC 1:50

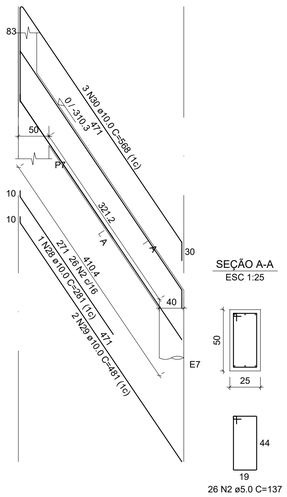

SEÇÃO A-A
ESC 1:25

26 N2 ø5.0 C=137


VF8 (25 x 50)
ESC 1:50

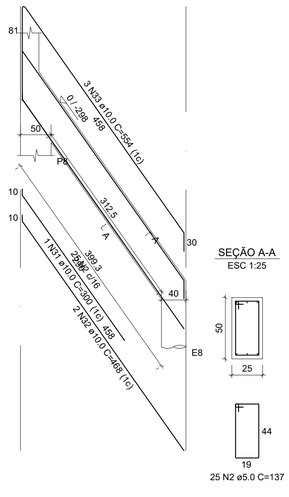

SEÇÃO A-A
ESC 1:25

25 N2 ø5.0 C=137


VF9 (25 x 50)
ESC 1:50

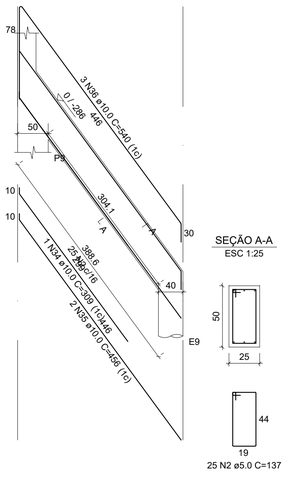

SEÇÃO A-A
ESC 1:25

25 N2 ø5.0 C=137


VF10 (25 x 50)
ESC 1:50

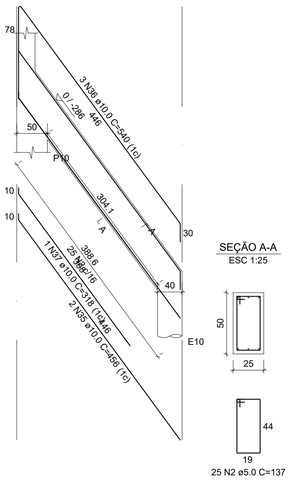

SEÇÃO A-A
ESC 1:25

25 N2 ø5.0 C=137


VF11 (25 x 50)
ESC 1:50

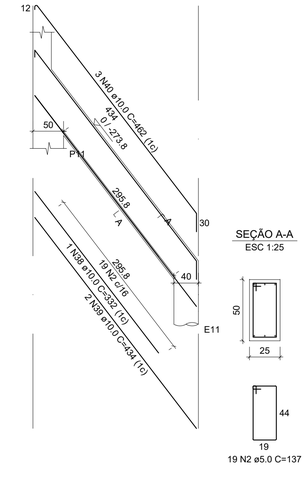

SEÇÃO A-A
ESC 1:25

19 N2 ø5.0 C=137


VF12 (25 x 30)
ESC 1:50

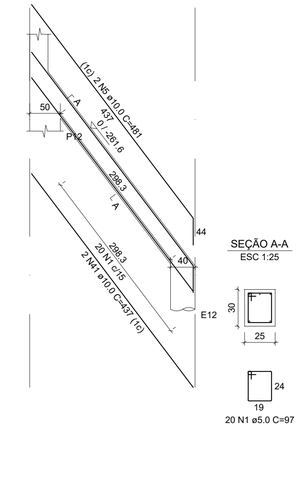

SEÇÃO A-A
ESC 1:25

20 N1 ø5.0 C=97

VF13 (25 x 30)
ESC 1:50

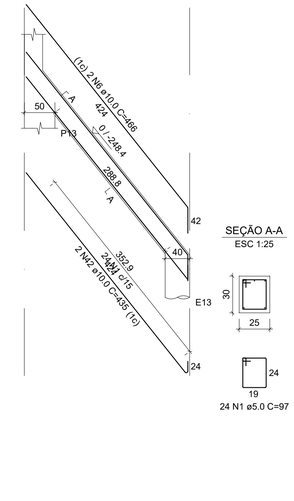

SEÇÃO A-A
ESC 1:25

24 N1 ø5.0 C=97

VF14 (25 x 30)
ESC 1:50

SEÇÃO A-A
ESC 1:25

19 N1 ø5.0 C=97

VF15 (25 x 30)
ESC 1:50

SEÇÃO A-A
ESC 1:25

23 N1 ø5.0 C=97

VF16 (25 x 30)
ESC 1:50

SEÇÃO A-A
ESC 1:25

22 N1 ø5.0 C=97


Corte esquemático do sistema de drenagem
Sem escala

Planta esquemática do sistema de drenagem
Sem escala


NOTAS:

1- A DRENAGEM DEVE SER EXECUTADA AO LONGO DE TODO O MURO DE ARRIMO, SEGUINDO AS DIMENSÕES ESPECIFICADAS PARA A COLCHÃO DRENANTE DE BRITA 2.
2- OS DRENOS DEVEM LANÇAR A ÁGUA NA CAIXA DE DRENAGEM PLUVIAL MAIS PRÓXIMA.
3- DEVERÁ SER RESPEITADO O PRAZO MÍNIMO DE 28 DIAS APÓS A CONCRETAGEM ANTES DO INÍCIO DA COMPACTAÇÃO DO ATERRO, QUE DEVERÁ ATINGIR GRAU DE COMPACTAÇÃO MÍNIMO DE 98% DO PROCTOR NORMAL.
4- IMPERMEABILIZAR A ESTRUTURA ENTERRADA COM EMULSÃO ASFÁLTICA, 2 DEMÃOS.
5- A ALVENARIA EM BLOCO DE CONCRETO CHEIO, COM ARMAÇÃO, DEVE SER EXECUTADA COM 2 BARRAS DE 10MM A CADA 2 FIADAS HORIZONTAIS E VERTICAIS.

V1 (15 x 20)
ESC 1:100

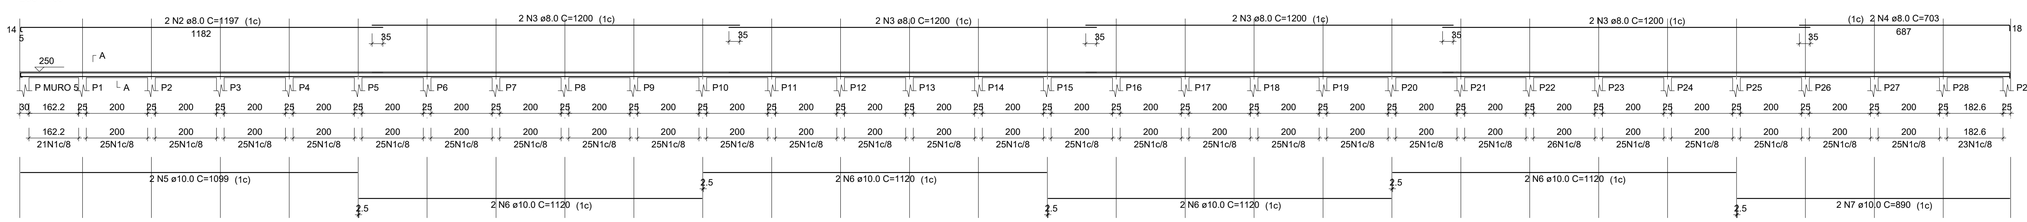

SEÇÃO A-A
ESC 1:25

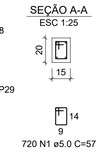

720 N1 ø5.0 C=57

TÍTULO:

PROJETO - MURO DE ARRIMO 6 E MURO DE FECHAMENTO

DETALHE:
PROJETO ESTRUTURAL

ENDEREÇO :
RUA JOSÉ RIBEIRO DA COSTA, Nº 85, BAIRRO SÃO CRISTÓVÃO, RIO PARANAÍBA-MG

CONTEÚDO:
VIGAS VF7 A VF16;
VIGA V1;
CORTE ESQUEMÁTICO DO SISTEMA DE DRENAGEM;
PLANTA ESQUEMÁTICA DO SISTEMA DE DRENAGEM.

PROPRIETÁRIO:
PREFEITURA MUNICIPAL DE RIO PARANAIBA
CNPJ Nº: 18.602.045/0001-00

AUTOR:
BETHANIA CARLA FERNANDES
ENGª CIVIL - CREA MG 244.289/D

R.T.:

BETHANIA CARLA FERNANDES
ENGª CIVIL - CREA MG 244.289/D

ROBSON CASTRO DE RESENDE
SECRETÁRIO MUNICIPAL DE INFRAESTRUTURA, TRANSPORTE E OBRAS

ALTURA MURO:	COMPRIMENTO MURO:	ZONA:	MEDIDAS:	ESCALA:	DATA:	FOLHA:	FORMATO:
VARIÁVEL	65,00m	URBANA	CENTÍMETROS	INDICADA	OUT/2026	09 / 09	A1