

TRECHO 01

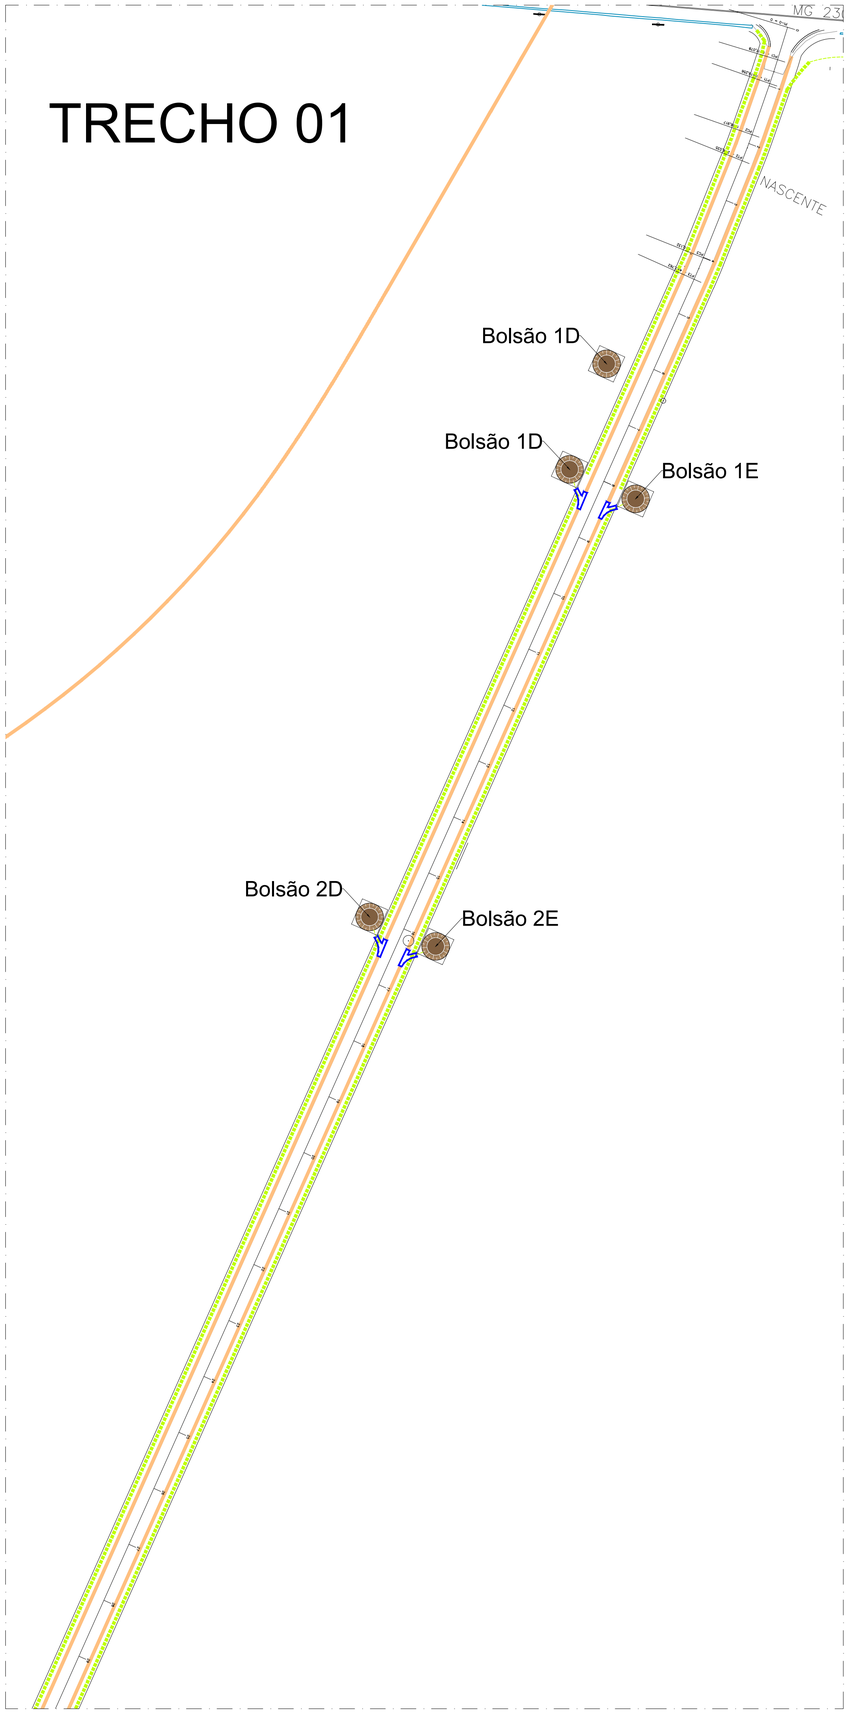


TRECHO 02

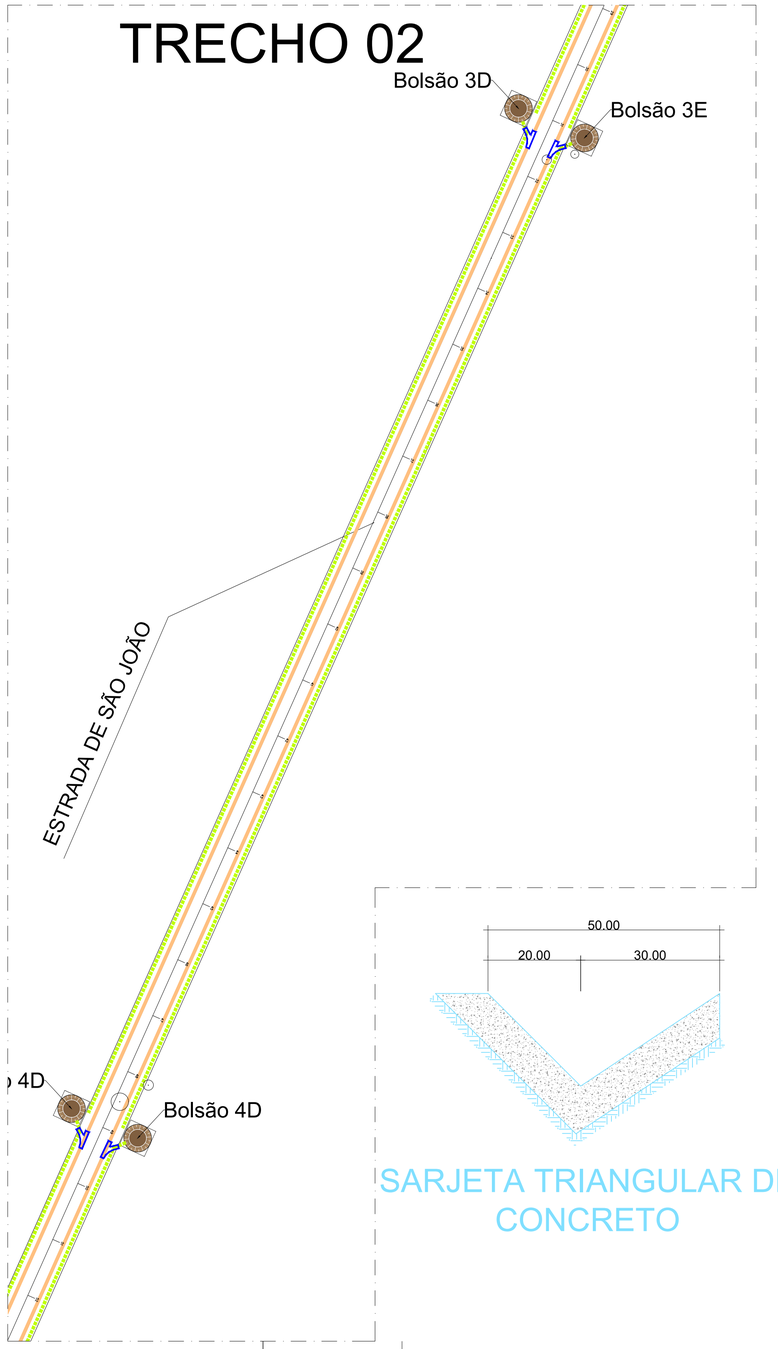


	DESCRIÇÃO
	Valeta de proteção de corte com revestimento em concreto - VPCC 120-30
	Valeta de canteiro central - Triangular em concreto - VCC-01 - L= 80 cm
	Sarjeta triangular de concreto - Tipo STC-x/y - Largura = 50 cm tipo 50/20
	Entrada para descida d'água - EDA 03 A
	Entrada para descida d'água - EDA 03 B

SARJETA TRIANGULAR DE CONCRETO

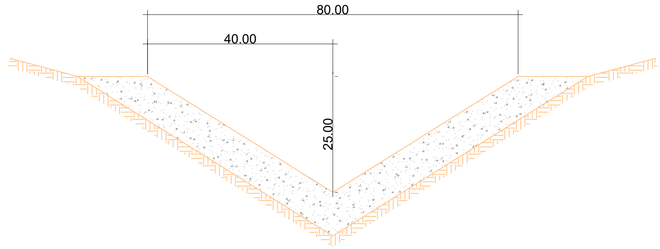

VALETA DE CANTEIRO CENTRAL - TRIANGULAR EM CONCRETO

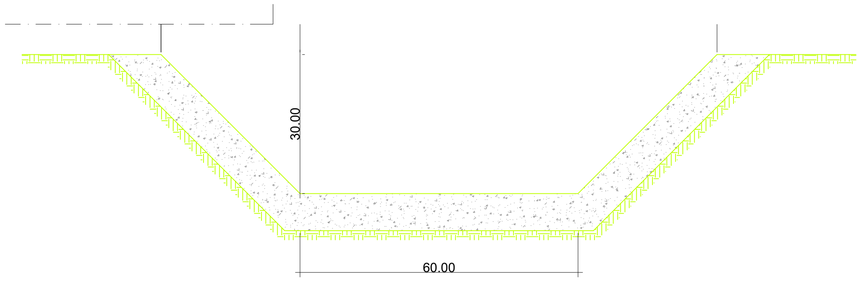

VALETA DE PROTEÇÃO DE CORTE COM REVESTIMENTO EM CONCRETO

PLANTA PLANIALTIMÉTRICA DOS TRECHOS
ESCALA: 1/1000

TÍTULO: PROJETO DE DISPOSITIVOS DE DRENAGEM "ESTRADA SÃO JOÃO"

CONTEÚDO: PLANTA PLANIALTIMÉTRICA - TRECHOS 01 E 02

PROPRIETÁRIO: PREFEITURA MUNICIPAL DE RIO PARANAIBA
CNPJ N°: 18.602.045/0001-00

AUTOR: SECRETARIA MUNICIPAL DE INFRAESTRUTURA, OBRAS E TRANSPORTES


SECRETARIA MUNICIPAL DE INFRAESTRUTURA, TRANSPORTE E OBRAS

R.T.:


DÉBORAH NAYARA FONSECA DA SILVA PINTO
ENG.ª CIVIL - CREA 342.426/D

ART DA OBRA:	ESCALA:	DATA:		FOLHA:	FORMATO:
MG20265305118	INDICADA	AGO/2026		01/ 05	A1


TRECHO 03

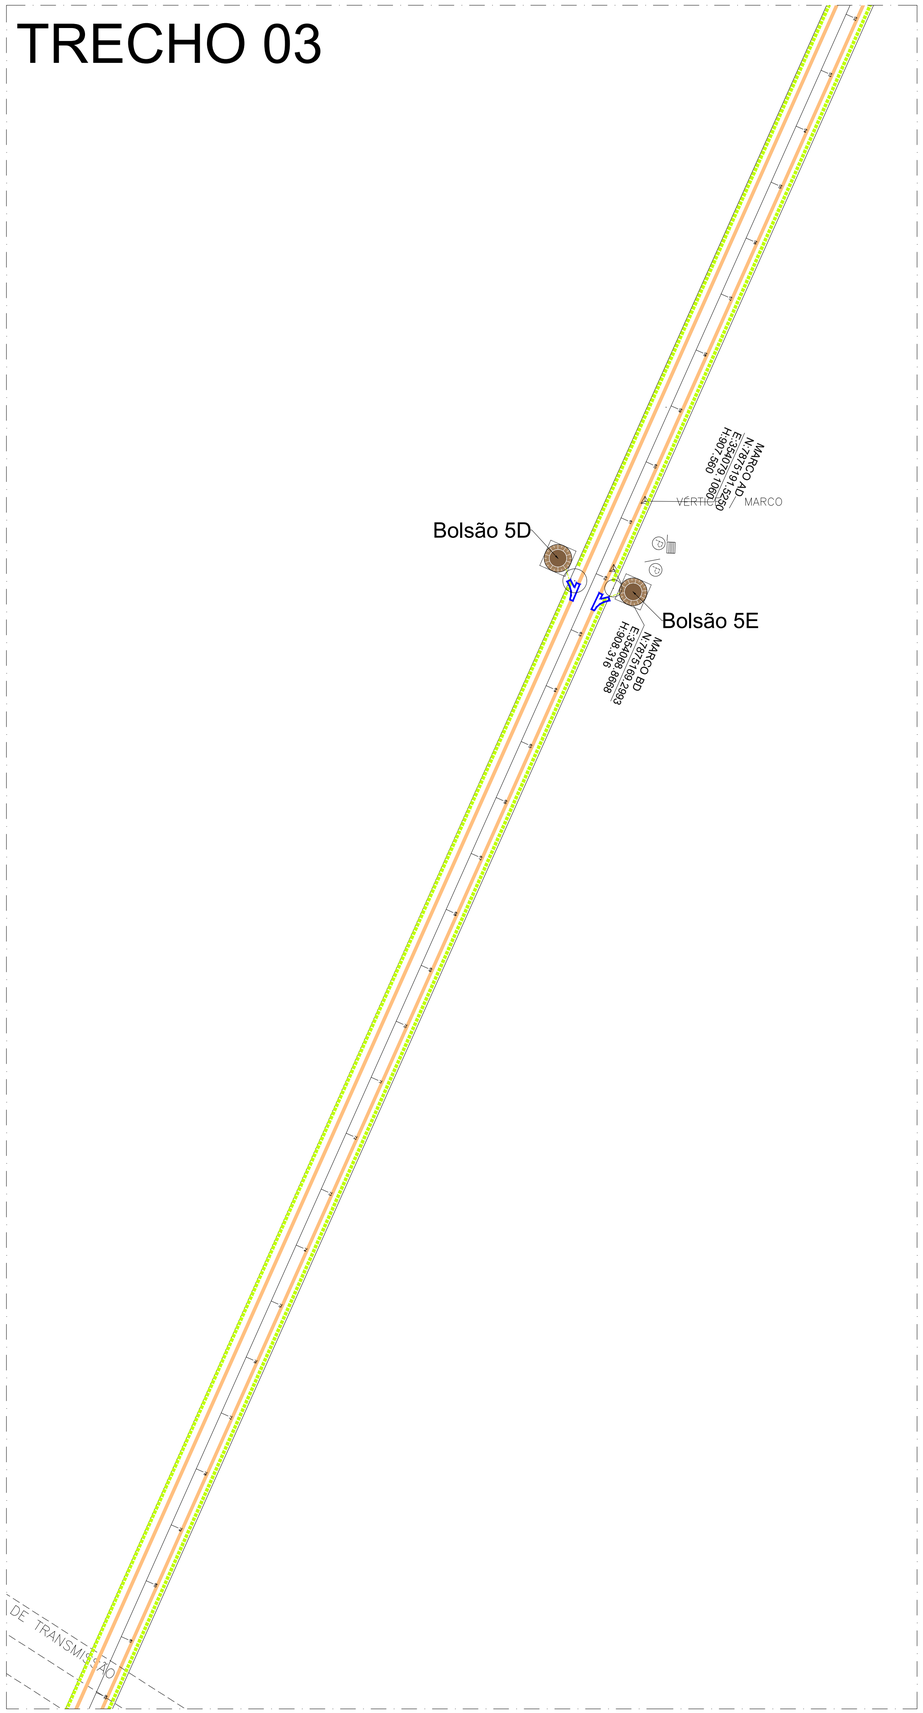


TRECHO 04

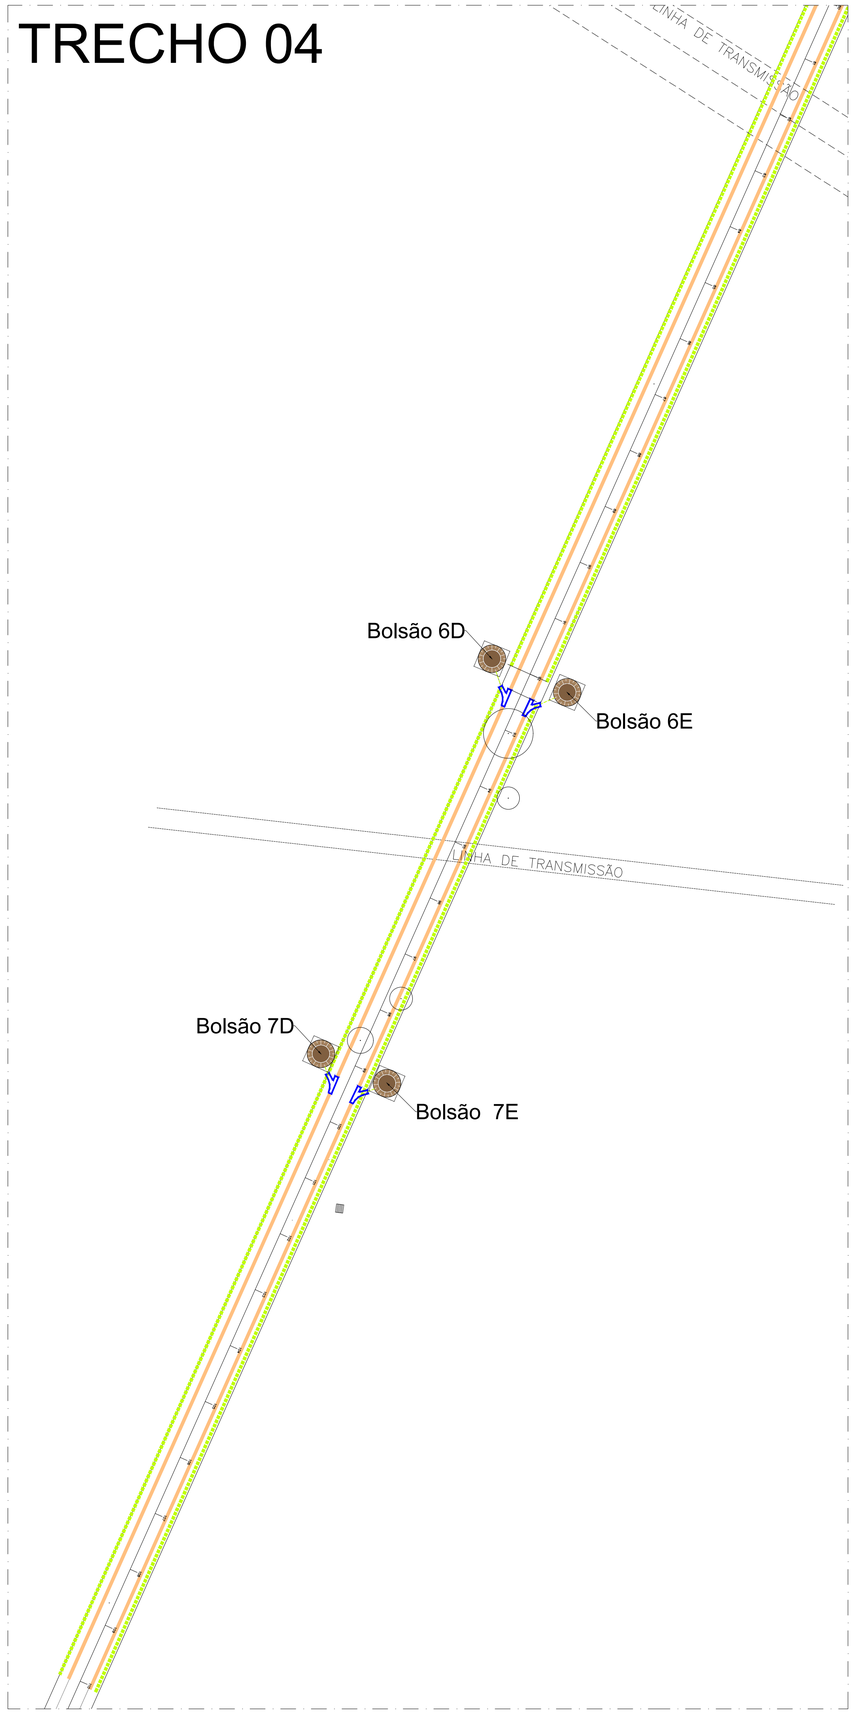

TRECHO 05

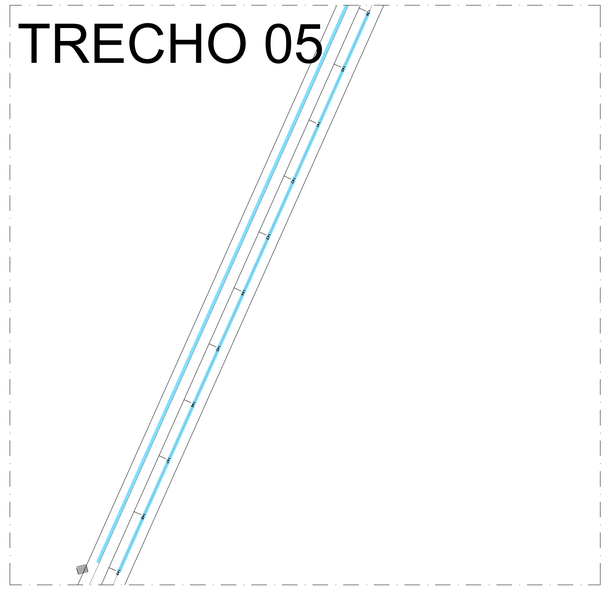

TRECHO 06

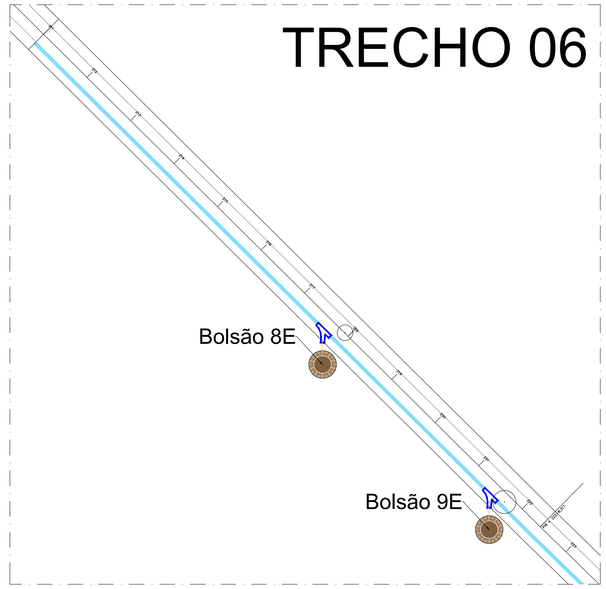

PLANTA PLANIALTIMÉTRICA DOS TRECHOS
ESCALA: 1/1000

TÍTULO:	PROJETO DE DISPOSITIVOS DE DRENAGEM "ESTRADA SÃO JOÃO"
CONTEÚDO:	PLANTA PLANIALTIMÉTRICA - TRECHOS 03 A 06
PROPRIETÁRIO:	PREFEITURA MUNICIPAL DE RIO PARANAIBA CNPJ N°: 18.602.045/0001-00
AUTOR:	SECRETARIA MUNICIPAL DE INFRAESTRUTURA, OBRAS E TRANSPORTES


SECRETARIA MUNICIPAL DE INFRAESTRUTURA, TRANSPORTE E OBRAS

R.T.:


DÉBORAH NAYARA FONSECA DA SILVA PINTO
ENG.ª CIVIL - CREA 342.426/D

ART DA OBRA:	ESCALA:	DATA:		FOLHA:	FORMATO:
MG20265305118	INDICADA	AGO/2026		02 / 05	A1


TRECHO 07

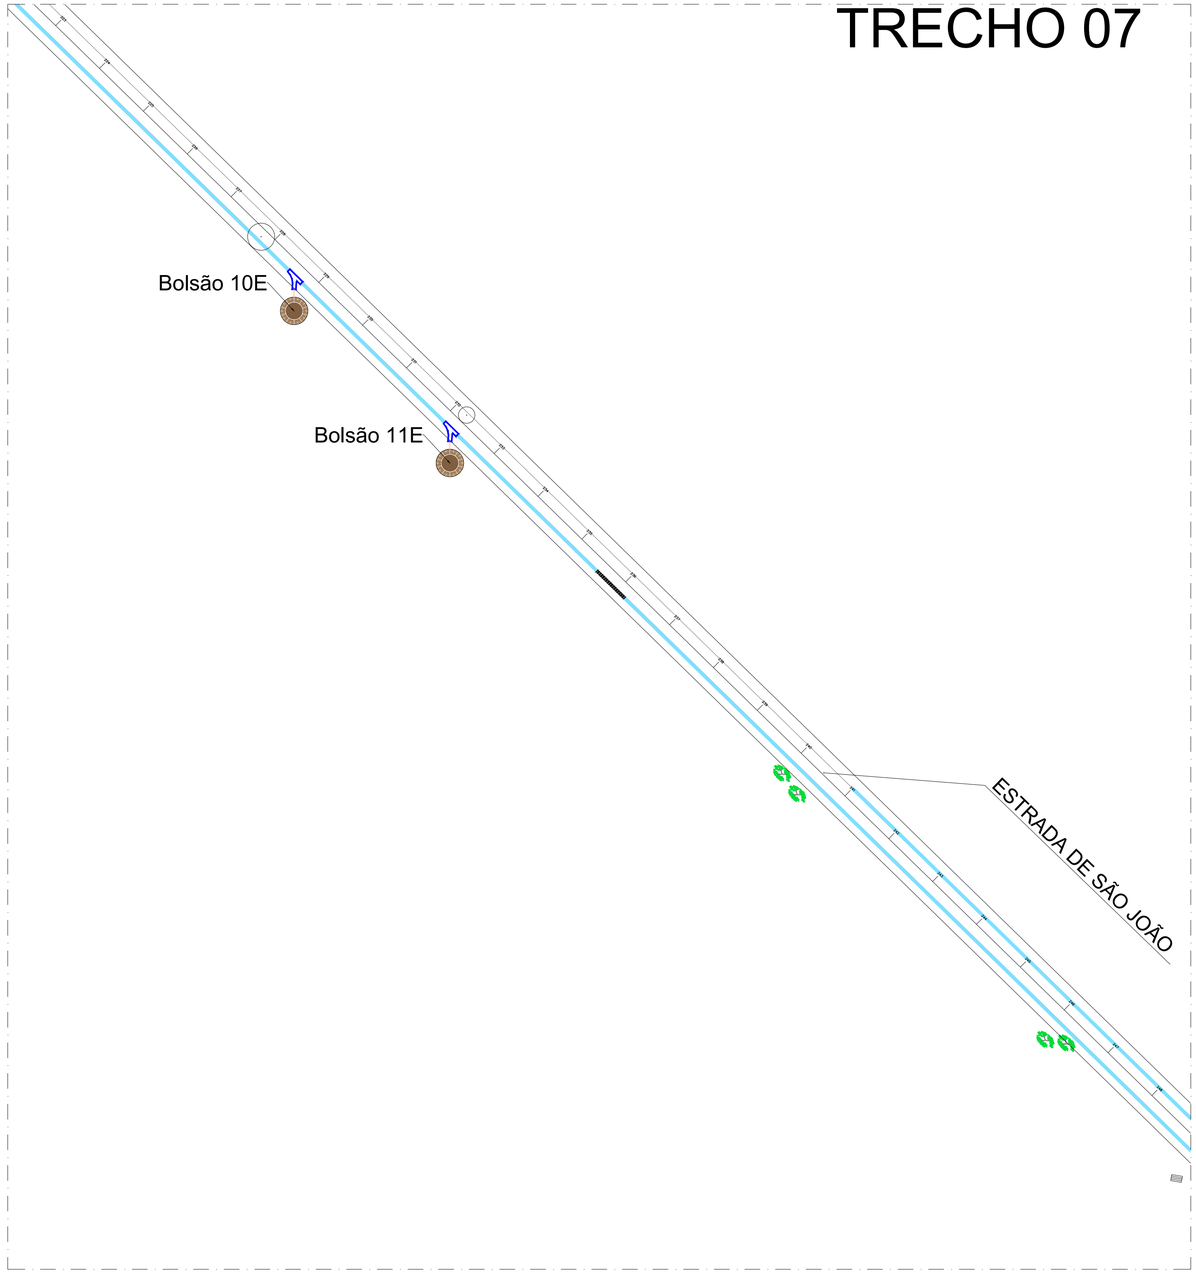


TRECHO 08

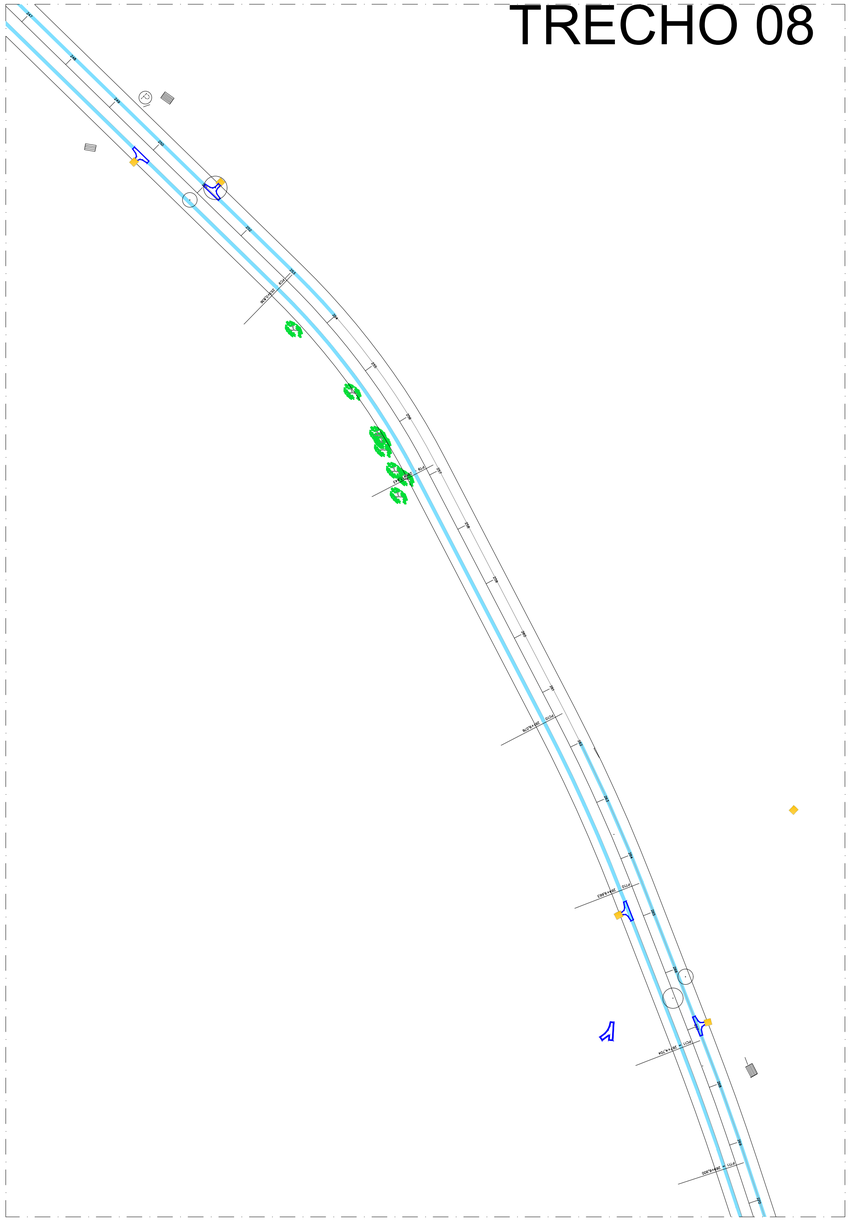

TRECHO 09

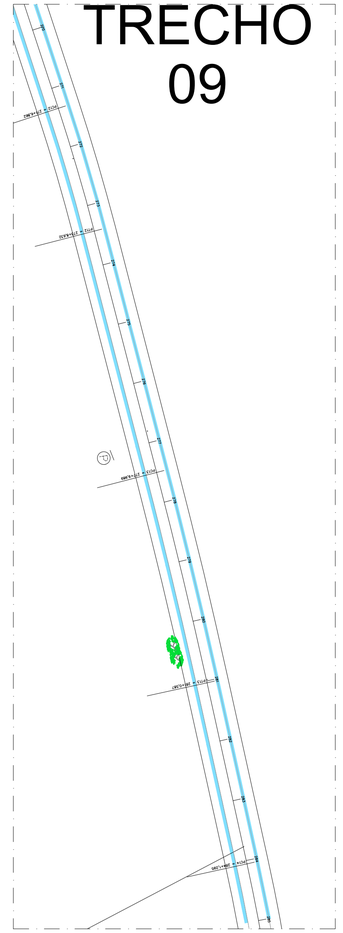

TRECHO 10

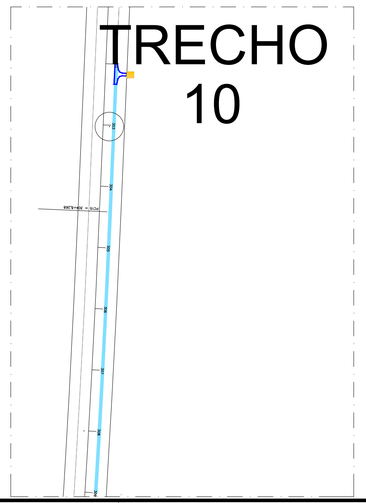

PLANTA PLANIALTIMÉTRICA DOS TRECHOS
ESCALA: 1/1000

TÍTULO:	PROJETO DE DISPOSITIVOS DE DRENAGEM "ESTRADA SÃO JOÃO"
CONTEÚDO:	PLANTA PLANIALTIMÉTRICA - TRECHOS 07 A 10
PROPRIETÁRIO:	PREFEITURA MUNICIPAL DE RIO PARANAIBA CNPJ N°: 18.602.045/0001-00
AUTOR:	SECRETARIA MUNICIPAL DE INFRAESTRUTURA, OBRAS E TRANSPORTES

SECRETARIA MUNICIPAL DE INFRAESTRUTURA,
TRANSPORTE E OBRAS


R.T.:

DÉBORAH NAYARA FONSECA DA SILVA PINTO
ENG.ª CIVIL - CREA 342.426/D


ART DA OBRA:	ESCALA:	DATA:		FOLHA:	FORMATO:
MG20265305118	INDICADA	AGO/2026		03 / 05	A1

TRECHOS 13 A 18 - "ESTRADA SÃO PEDRO"


TRECHO 11

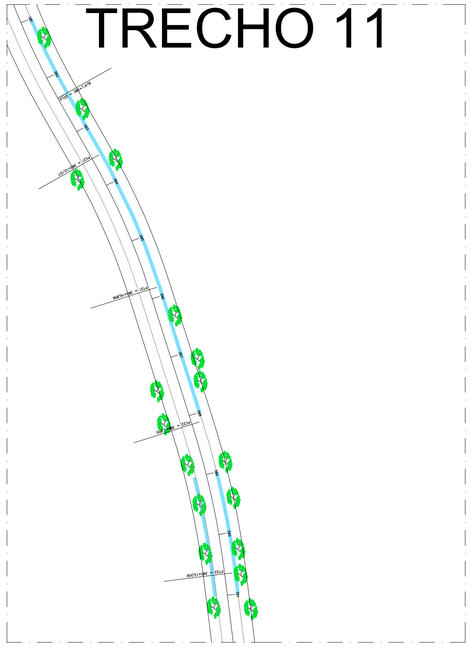


TRECHO 12

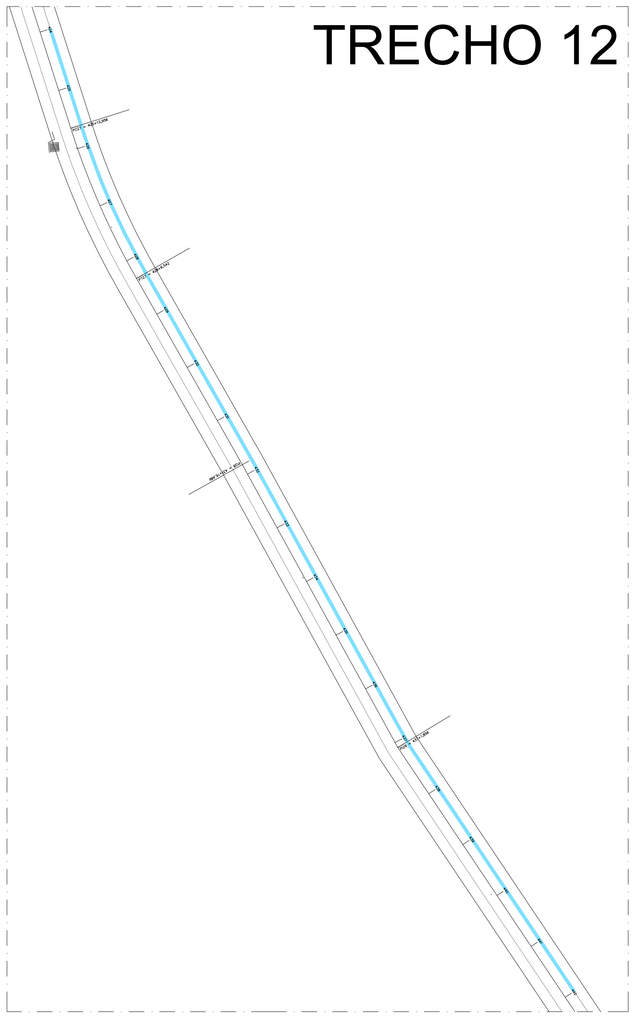


TRECHO 13

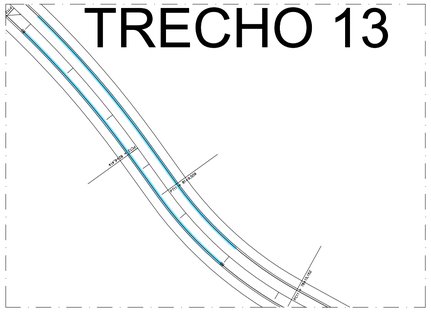


TRECHO 14

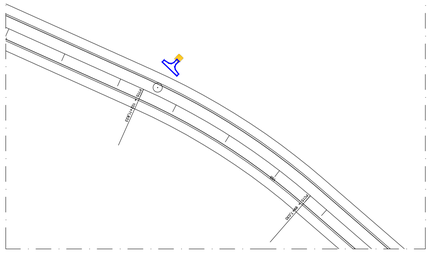


TRECHO 15

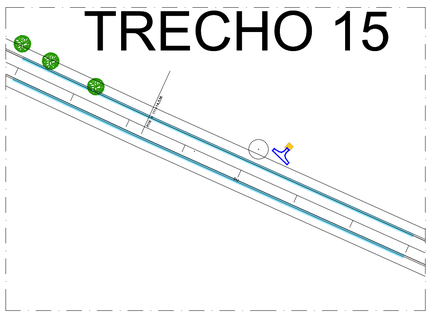


TRECHO 16

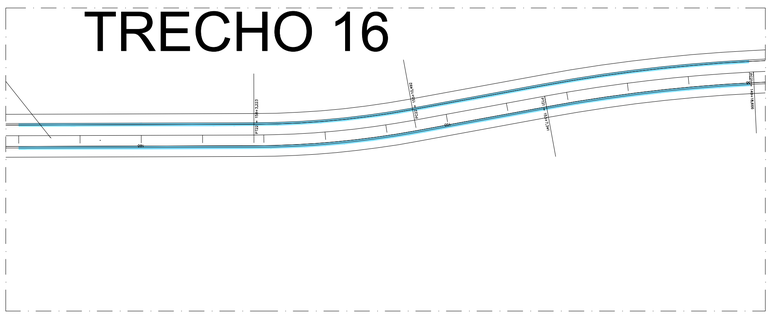

TRECHO 17

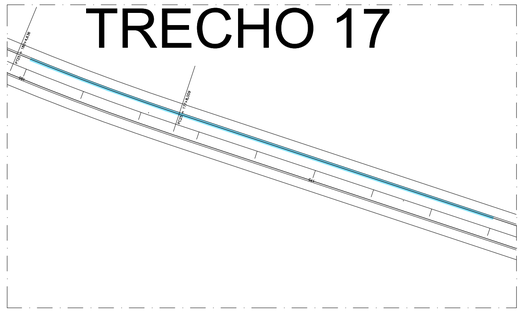


TRECHO 18

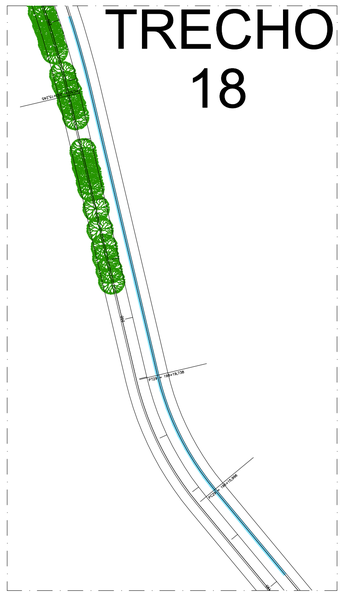


PLANTA PLANIALTIMÉTRICA DOS TRECHOS
ESCALA: 1/1000


TÍTULO: PROJETO DE DISPOSITIVOS DE DRENAGEM "ESTRADA SÃO JOÃO" E "ESTRADA SÃO PEDRO"					
CONTEÚDO: PLANTA PLANIALTIMÉTRICA - TRECHOS 11 A 18					
	PROPRIETÁRIO: PREFEITURA MUNICIPAL DE RIO PARANAIBA CNPJ Nº: 18.602.045/0001-00				
	AUTOR: SECRETARIA MUNICIPAL DE INFRAESTRUTURA, OBRAS E TRANSPORTES				
SECRETARIA MUNICIPAL DE INFRAESTRUTURA, TRANSPORTE E OBRAS					
R.T.: DÉBORAH NAYARA FONSECA DA SILVA PINTO ENG.ª CIVIL - CREA 342.426/D					
ART DA OBRA: MG20265305118	ESCALA: INDICADA	DATA: AGO/2026		FOLHA: 04 / 05	FORMATO: A1

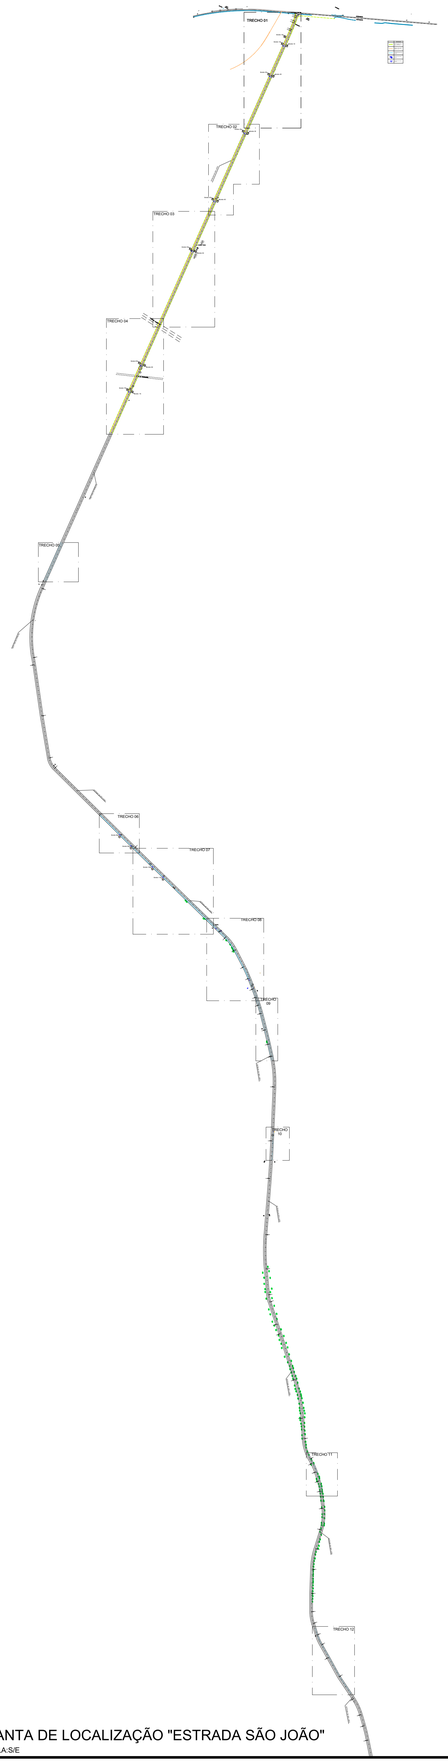


PLANTA DE LOCALIZAÇÃO "ESTRADA SÃO JOÃO"
ESCALA:S/E

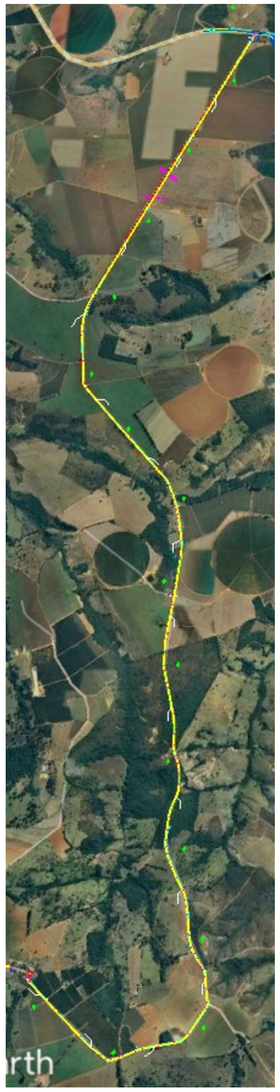

PLANTA DE LOCAÇÃO "ESTRADA SÃO JOÃO"
ESCALA: S/E

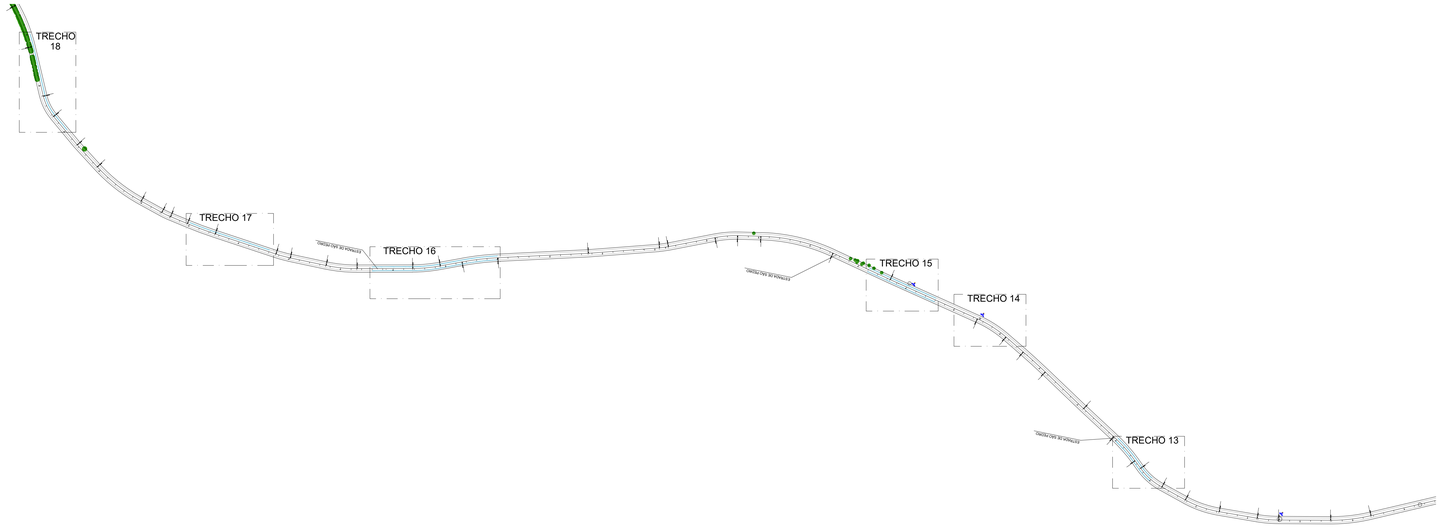

PLANTA DE LOCALIZAÇÃO "ESTRADA SÃO PEDRO"
ESCALA:S/E

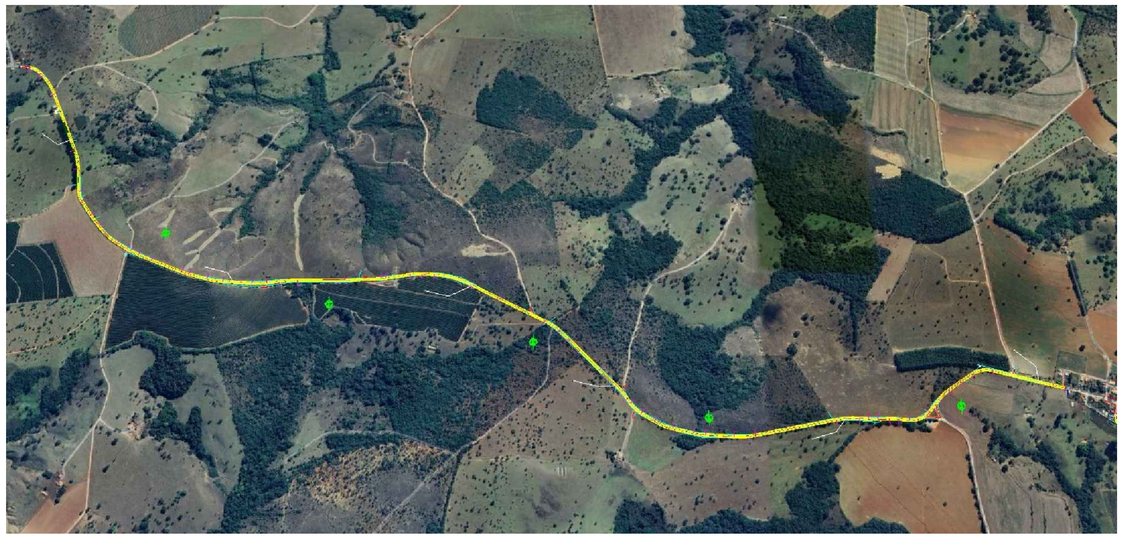

PLANTA DE LOCAÇÃO "ESTRADA SÃO PEDRO"
ESCALA: S/E

TITULO:
PROJETO DE DISPOSITIVOS DE DRENAGEM
"ESTRADA SÃO JOÃO" E "ESTRADA SÃO PEDRO"

CONTEÚDO:
PLANTA PLANTA DE LOCALIZAÇÃO - INDENTIFICAÇÃO DOS TRECHOS
PLANTA DE LOCAÇÃO

PROPRIETÁRIO:
PREFEITURA MUNICIPAL DE RIO PARANAIBA
CNPJ N°: 18.602.045/0001-00

AUTOR:
SECRETARIA MUNICIPAL DE
INFRAESTRUTURA, OBRAS E TRANSPORTES

SECRETARIA MUNICIPAL DE INFRAESTRUTURA,
TRANSPORTE E OBRAS

R.T.:
DÉBORAH NAYARA FONSECA DA SILVA PINTO
ENG.ª CIVIL - CREA 342.426/D

ART DA OBRA:	ESCALA:	DATA:		FOLHA:	FORMATO:
MG20265305118	INDICADA	AGO/2026		05 / 05	A0