
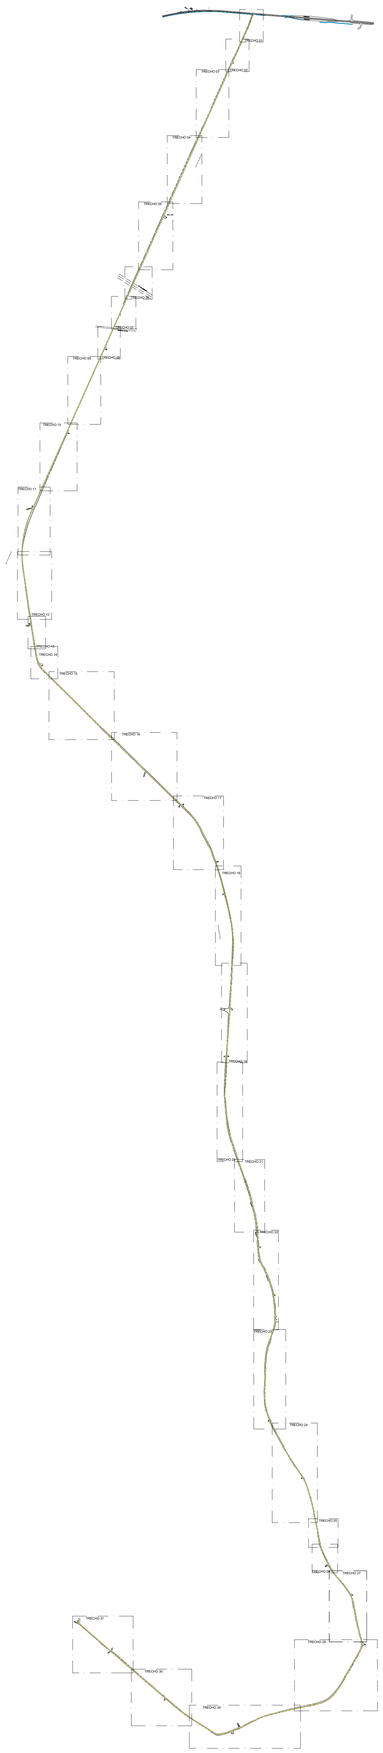


PLANTA DE LOCALIZAÇÃO
ESCALA:S/E

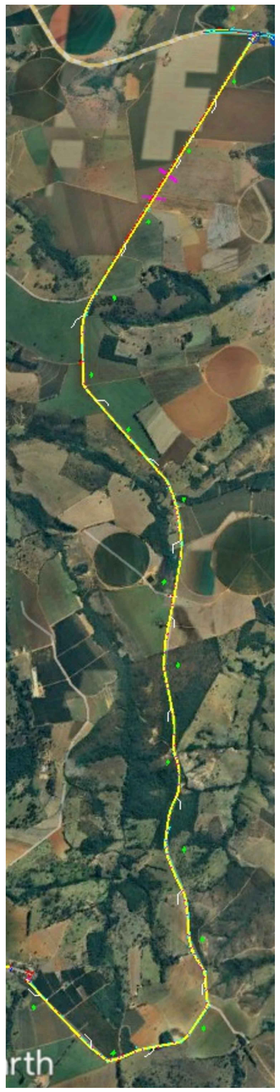

PLANTA DE LOCAÇÃO
ESCALA: S/E

PROJETO DE SINALIZAÇÃO VIÁRIA - TABELA DE DIMENSÕES

PLACAS	CÓDIGO	PINTURA	DIMENSÃO	QUANTIDADE
	A-1a	Fundo amarelo símbolos pretos orla externa preta verso preto	L=0,75m	2
	A-1b	Fundo amarelo símbolos pretos orla externa preta verso preto	L=0,75m	2
	A-2a	Fundo amarelo símbolos pretos orla externa preta verso preto	L=0,75m	3
	A-2b	Fundo amarelo símbolos pretos orla externa preta verso preto	L=0,75m	3
	A-3a	Fundo amarelo símbolos pretos orla externa preta verso preto	L=0,75m	4
	A-17	Fundo amarelo símbolos pretos orla externa preta verso preto	L=0,75m	2
	--	Fundo amarelo símbolos pretos orla externa preta verso preto	0,80mx0,40m	6
	--	Fundo verde Orla branca Símbolos brancos	0,80mx0,40m	1
	--	Fundo verde Orla branca Símbolos brancos	0,80mx0,40m	1
	R-19	Fundo branco tarja vermelha símbolos pretos orla vermelha verso preto	D=0,75m	2
	Delineador de curva	Fundo preto Símbolos amarelos	L=0,40m	36

Para informações complementares, consultar os Manuais Brasileiros de Sinalização de Trânsito do CONTRAN/DENATRAN e Manual de Sinalização Rodoviária - DNIT

TITULO:
PROJETO DE SINALIZAÇÃO VIÁRIA
"ESTRADA SÃO JOÃO"

CONTEÚDO:
PLANTA PLANTA DE LOCALIZAÇÃO - INDENTIFICAÇÃO DOS TRECHOS
PLANTA DE LOCAÇÃO

PROPRIETÁRIO:
PREFEITURA MUNICIPAL DE RIO PARANAIBA
CNPJ Nº: 18.602.045/0001-00


AUTOR:
SECRETARIA MUNICIPAL DE
INFRAESTRUTURA, OBRAS E TRANSPORTES

SECRETARIA MUNICIPAL DE INFRAESTRUTURA,
TRANSPORTE E OBRAS


R.T.:
DÉBORAH NAYARA FONSECA DA SILVA PINTO
ENG.ª CIVIL - CREA 342.426/D


ART DO PROJETO:	ESCALA:	DATA:		FOLHA:	FORMATO:
MG20265338102	INDICADA	AGO/2026		01 / 08	A0




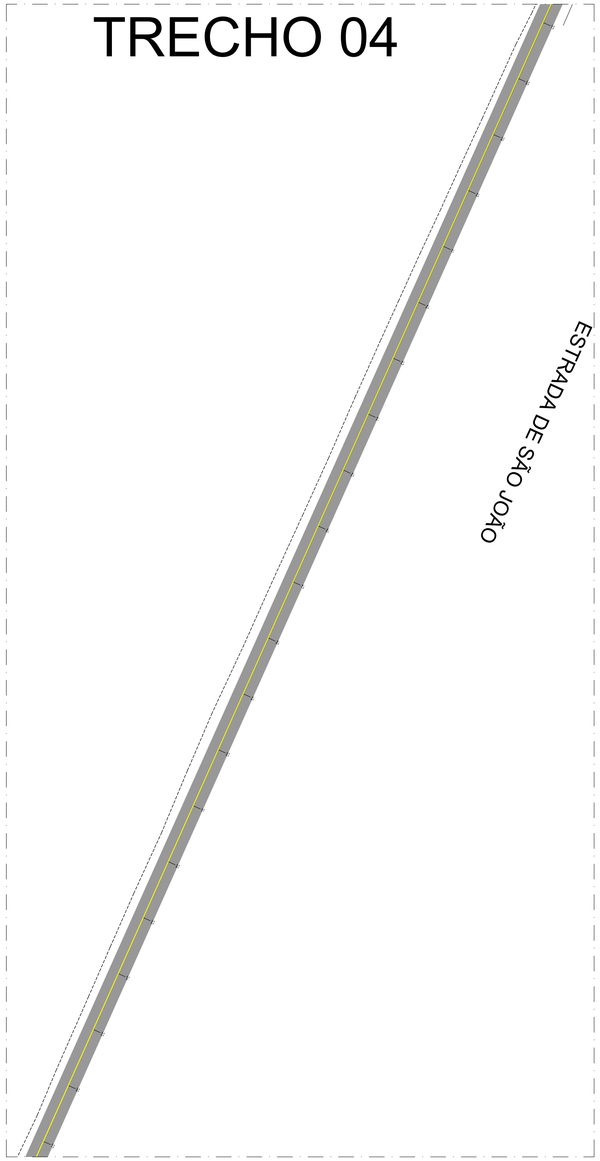

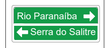

PROJETO DE SINALIZAÇÃO VIÁRIA - TABELA DE DIMENSÕES				
PLACAS	CÓDIGO	PINTURA	DIMENSÃO	QUANTIDADE
	A-1a	Fundo amarelo símbolos pretos orla externa preta verso preto	L=0,75m	2
	A-1b	Fundo amarelo símbolos pretos orla externa preta verso preto	L=0,75m	2
	A-2a	Fundo amarelo símbolos pretos orla externa preta verso preto	L=0,75m	3
	A-2b	Fundo amarelo símbolos pretos orla externa preta verso preto	L=0,75m	3
	A-3a	Fundo amarelo símbolos pretos orla externa preta verso preto	L=0,75m	4
	A-17	Fundo amarelo símbolos pretos orla externa preta verso preto	L=0,75m	2
	--	Fundo amarelo símbolos pretos orla externa preta verso preto	0,80mx0,40m	6
	--	Fundo verde Orla branca Símbolos brancos	0,80mx0,40m	1
	--	Fundo verde Orla branca Símbolos brancos	0,80mx0,40m	1
	R-19	Fundo branco tarja vermelha símbolos pretos orla vermelha verso preto	D=0,75m	2
	Delineador de curva	Fundo preto Símbolos amarelos	L=0,40m	36
Para informações complementares, consultar os Manuais Brasileiros de Sinalização de Trânsito do CONTRAN/DENATRAN e Manual de Sinalização Rodoviária - DNIT				

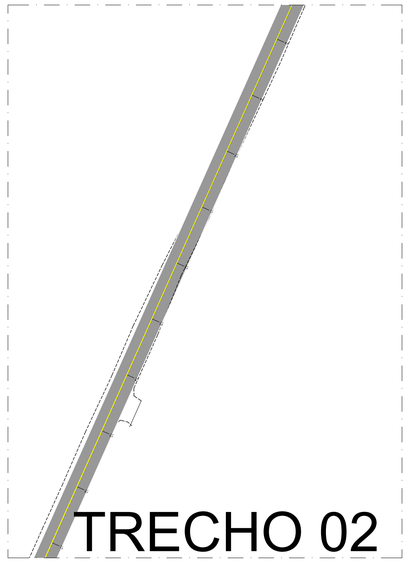

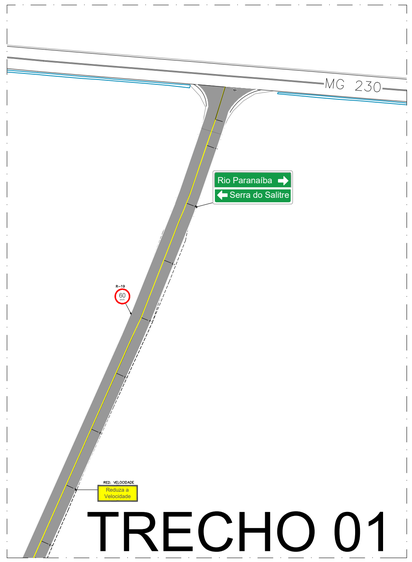

DETALHE PINTURA SONORIZADOR



Deve apresentar as dimensões abaixo:
- largura do sonorizador: igual à da pista, mantendo-se as condições de drenagem superficial;
- e (largura da régua) = 0,08m;
- d (espaçamento entre réguas) = 0,08m;
- C1 (comprimento) = 5,00m ± 0,05;

PLANTA PLANIALTIMÉTRICA DOS TRECHOS
ESCALA: 1/1000


TÍTULO:	PROJETO DE SINALIZAÇÃO VIÁRIA "ESTRADA SÃO JOÃO"
CONTEÚDO:	PLANTA PLANIALTIMÉTRICA - TRECHOS 07 A 10
PROPRIETÁRIO:	PREFEITURA MUNICIPAL DE RIO PARANAIBA CNPJ Nº: 18.602.045/0001-00
AUTOR:	SECRETARIA MUNICIPAL DE INFRAESTRUTURA, OBRAS E TRANSPORTES


SECRETARIA MUNICIPAL DE INFRAESTRUTURA,
TRANSPORTE E OBRAS

R.T.:


DÉBORAH NAYARA FONSECA DA SILVA PINTO
ENG.ª CIVIL - CREA 342.426/D


ART DO PROJETO:	ESCALA:	DATA:		FOLHA:	FORMATO:
MG20265338102	INDICADA	AGO/2026		02 / 08	A1

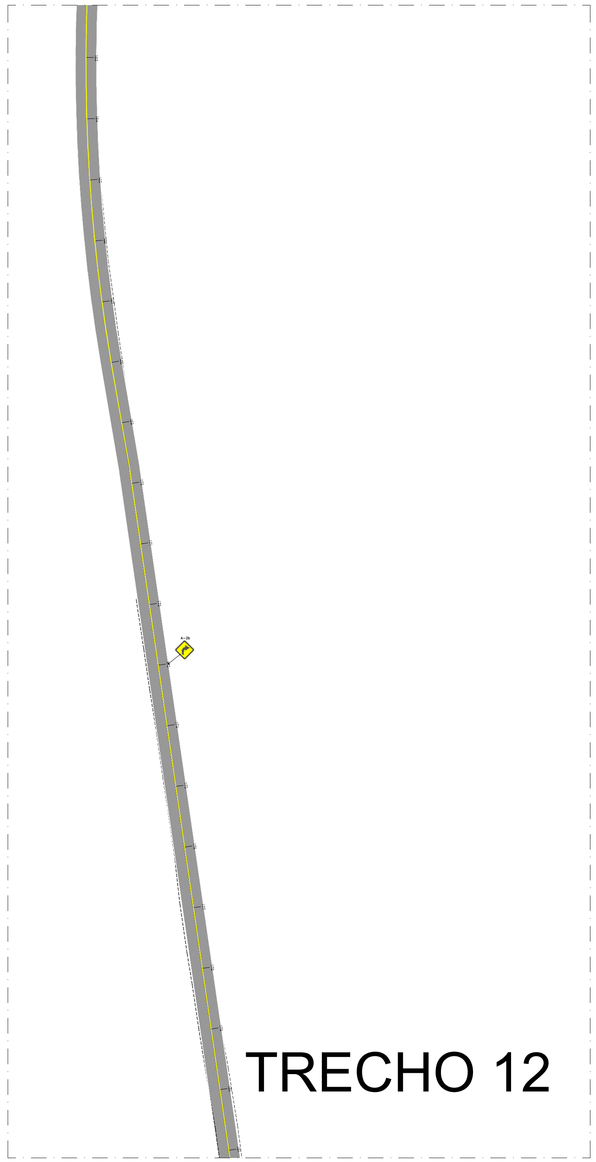


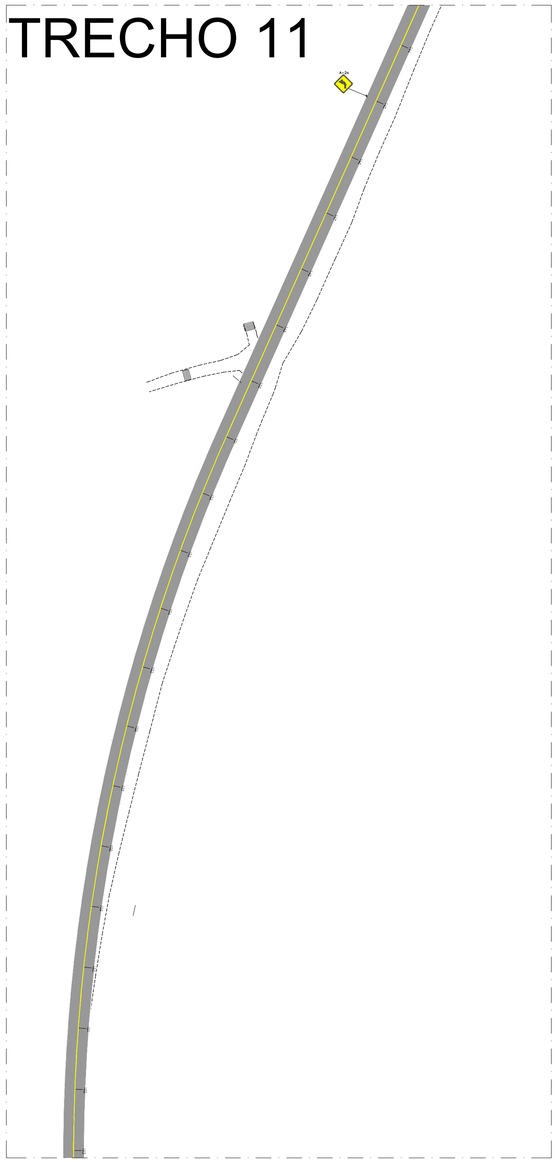




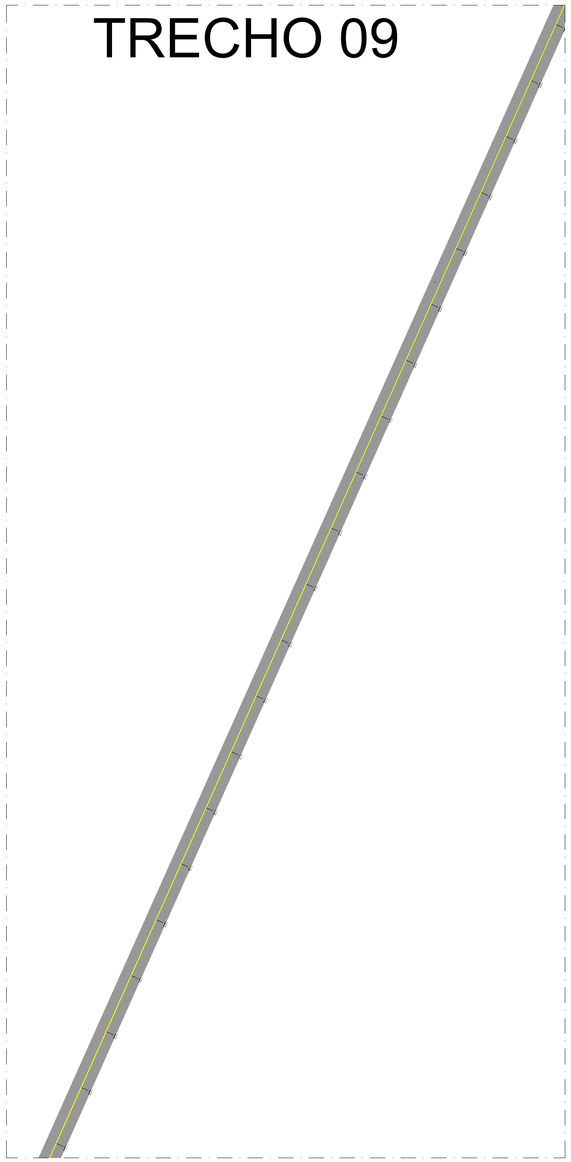

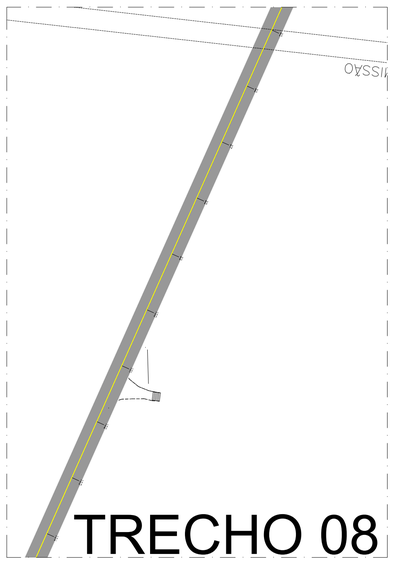

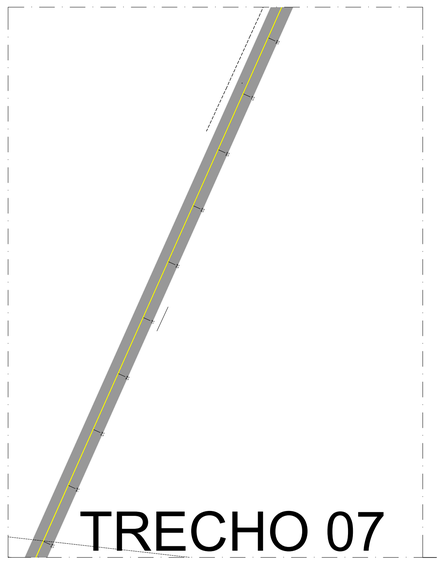

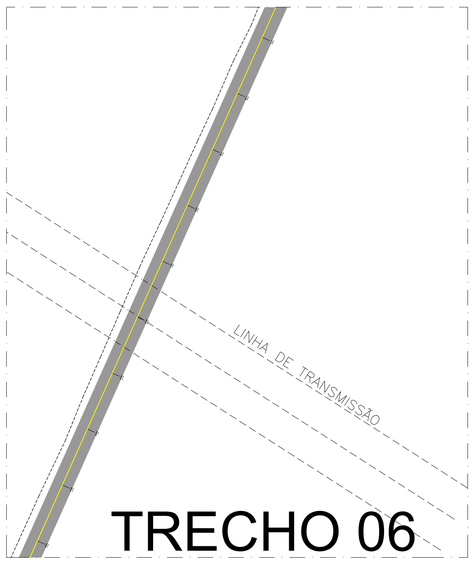

PLANTA PLANIALTIMÉTRICA DOS TRECHOS
ESCALA: 1/1000

TÍTULO:	PROJETO DE SINALIZAÇÃO VIÁRIA "ESTRADA SÃO JOÃO"
CONTEÚDO:	PLANTA PLANIALTIMÉTRICA - TRECHOS 07 A 10
PROPRIETÁRIO:	PREFEITURA MUNICIPAL DE RIO PARANAIBA CNPJ N°: 18.602.045/0001-00
AUTOR:	SECRETARIA MUNICIPAL DE INFRAESTRUTURA, OBRAS E TRANSPORTES

SECRETARIA MUNICIPAL DE INFRAESTRUTURA,
TRANSPORTE E OBRAS

R.T.:


DÉBORAH NAYARA FONSECA DA SILVA PINTO
ENG.ª CIVIL - CREA 342.426/D

ART DO PROJETO:	ESCALA:	DATA:		FOLHA:	FORMATO:
MG20265338102	INDICADA	AGO/2026		03 / 08	A1


TRECHO 16




TRECHO 15

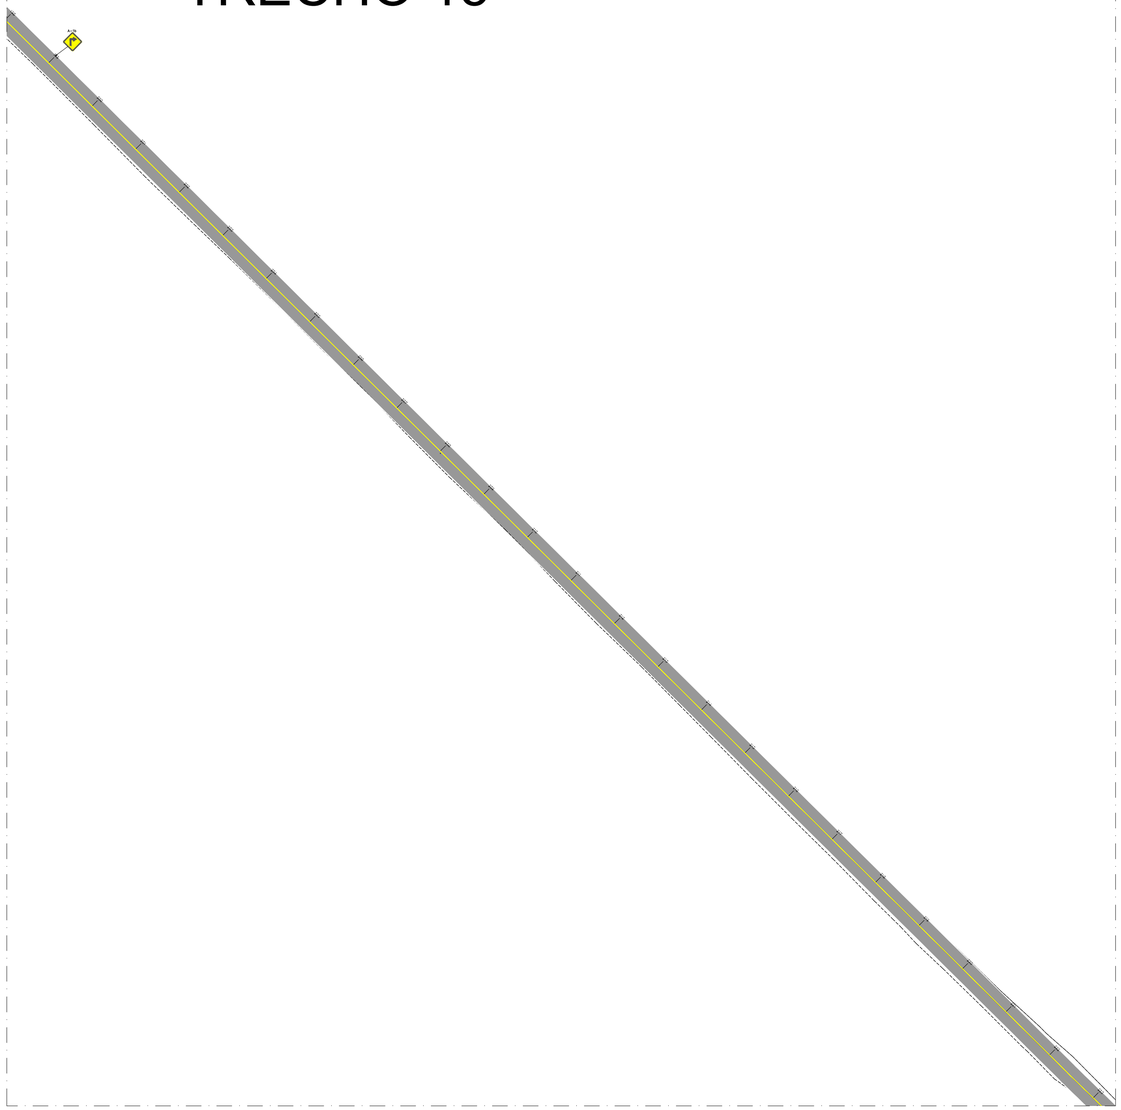

TRECHO 14

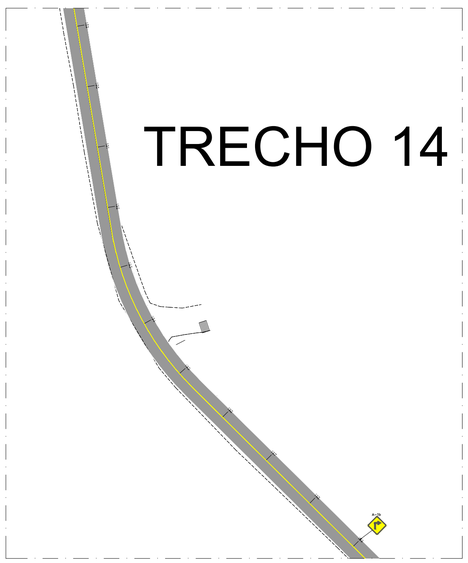

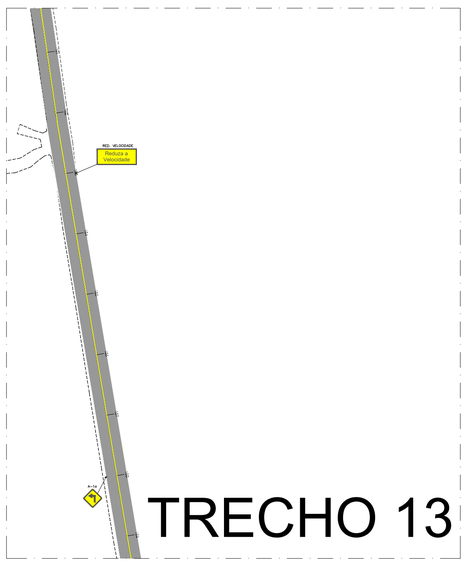

TRECHO 13

PLANTA PLANIALTIMÉTRICA DOS TRECHOS
ESCALA: 1/1000


TÍTULO:	PROJETO DE SINALIZAÇÃO VIÁRIA "ESTRADA SÃO JOÃO"
CONTEÚDO:	PLANTA PLANIALTIMÉTRICA - TRECHOS 07 A 10
PROPRIETÁRIO:	PREFEITURA MUNICIPAL DE RIO PARANAIBA CNPJ Nº: 18.602.045/0001-00
AUTOR:	SECRETARIA MUNICIPAL DE INFRAESTRUTURA, OBRAS E TRANSPORTES

SECRETARIA MUNICIPAL DE INFRAESTRUTURA,
TRANSPORTE E OBRAS

R.T.:

DÉBORAH NAYARA FONSECA DA SILVA PINTO
ENG.ª CIVIL - CREA 342.426/D

ART DO PROJETO:	ESCALA:	DATA:		FOLHA:	FORMATO:
MG20265338102	INDICADA	AGO/2026		04 / 08	A1

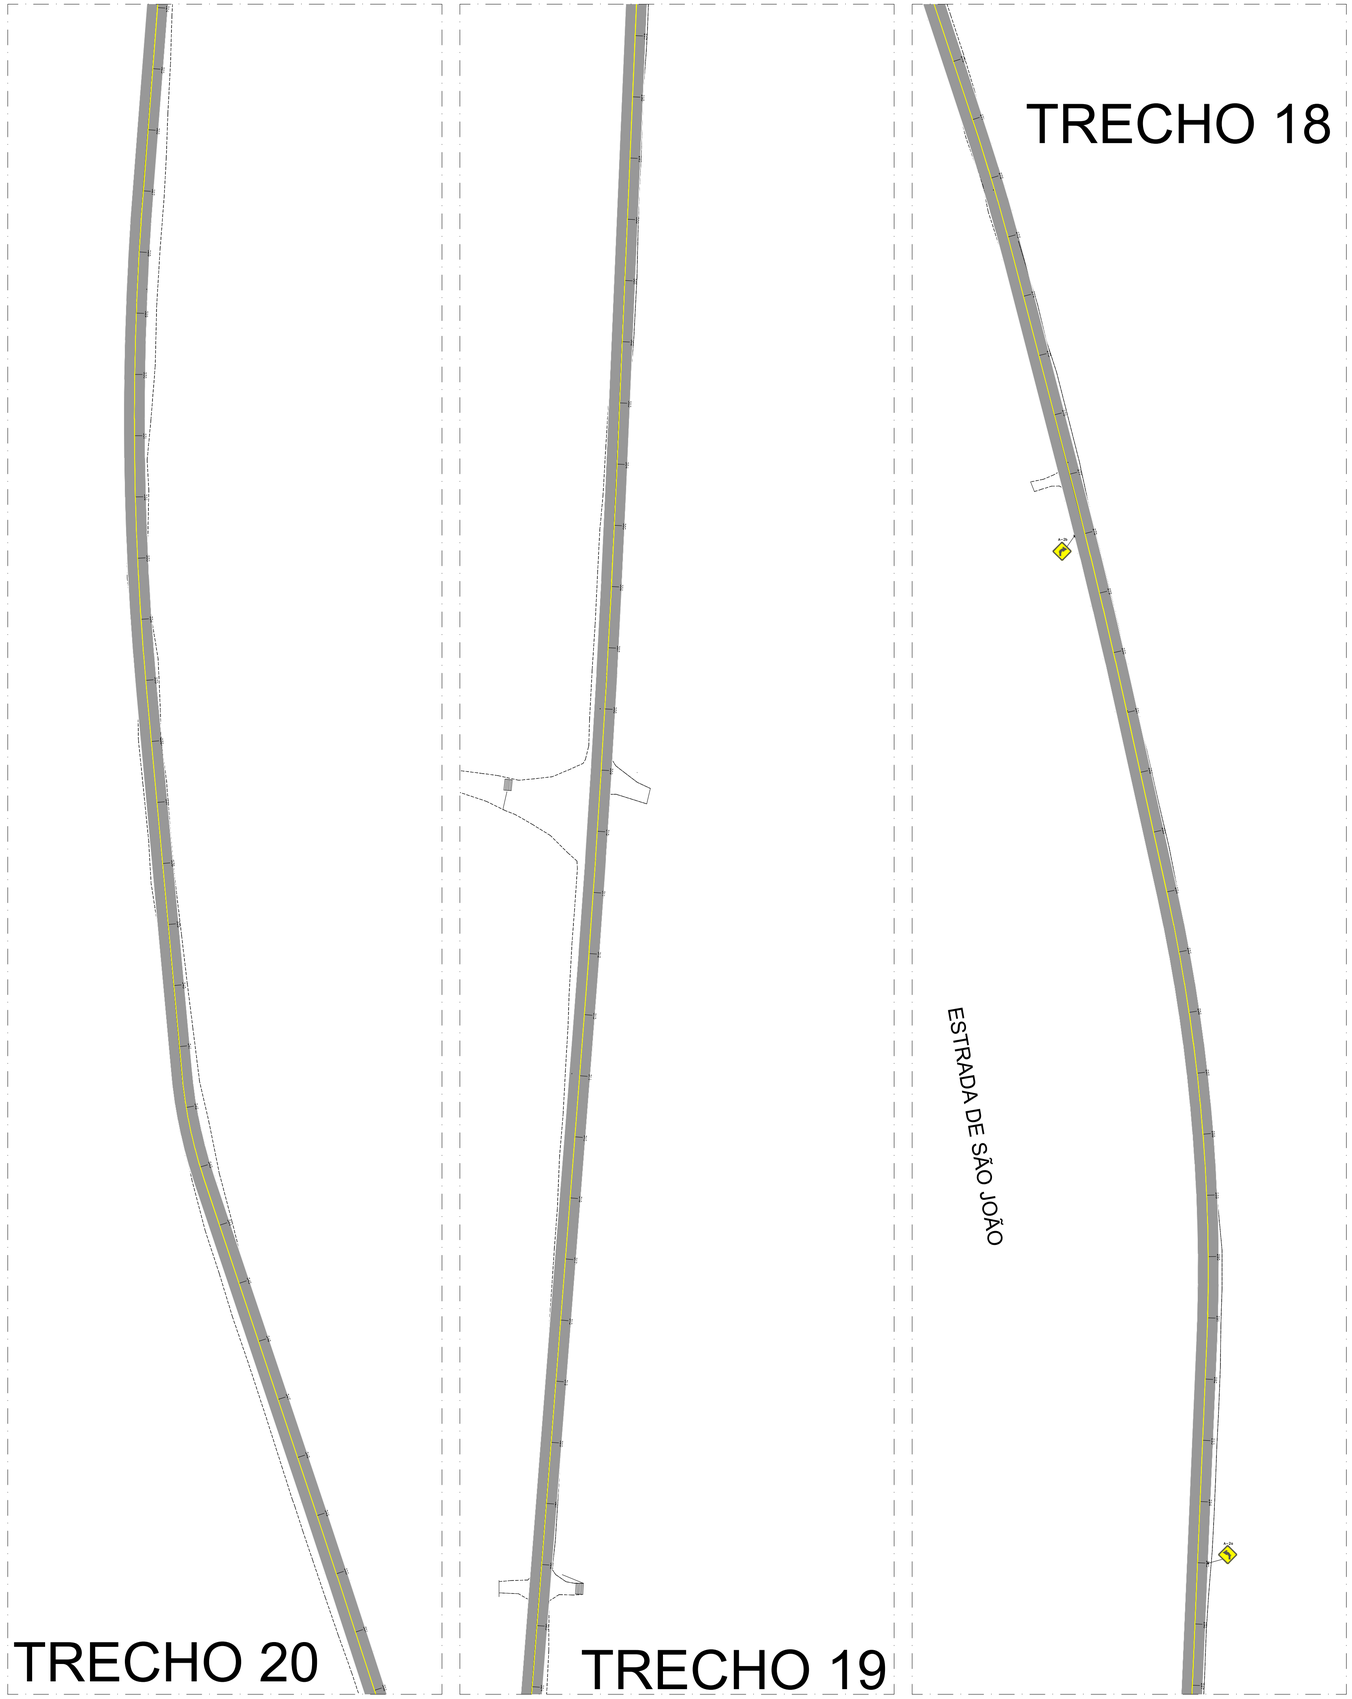

PLANTA PLANIALTIMÉTRICA DOS TRECHOS
ESCALA: 1/1000

TÍTULO:
PROJETO DE SINALIZAÇÃO VIÁRIA
"ESTRADA SÃO JOÃO"

CONTEÚDO:
PLANTA PLANIALTIMÉTRICA - TRECHOS 07 A 10

PROPRIETÁRIO:
PREFEITURA MUNICIPAL DE RIO PARANAIBA
CNPJ Nº: 18.602.045/0001-00

AUTOR:
SECRETARIA MUNICIPAL DE
INFRAESTRUTURA, OBRAS E TRANSPORTES

SECRETARIA MUNICIPAL DE INFRAESTRUTURA,
TRANSPORTE E OBRAS

R.T.:


DÉBORAH NAYARA FONSECA DA SILVA PINTO
ENG.ª CIVIL - CREA 342.426/D

ART DO PROJETO:	ESCALA:	DATA:		FOLHA:	FORMATO:
MG20265338102	INDICADA	AGO/2026		05 / 08	A1


TRECHO 24



TRECHO 23

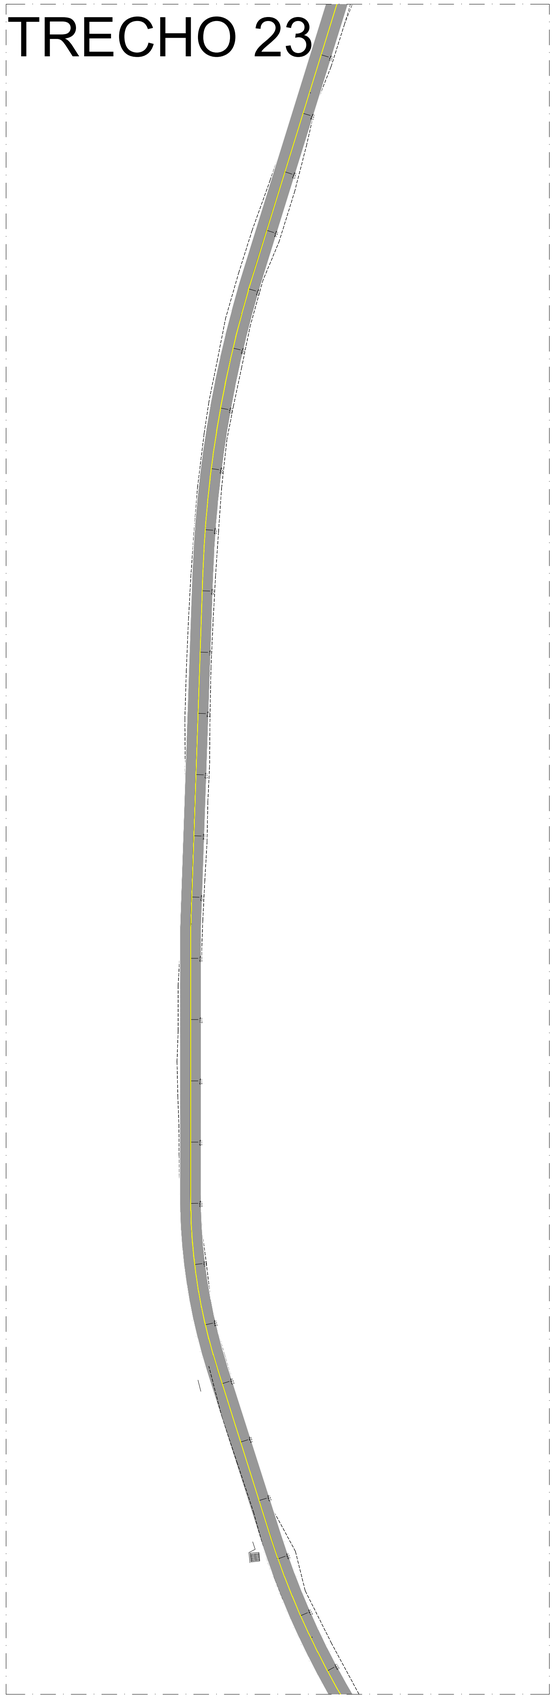

TRECHO 22

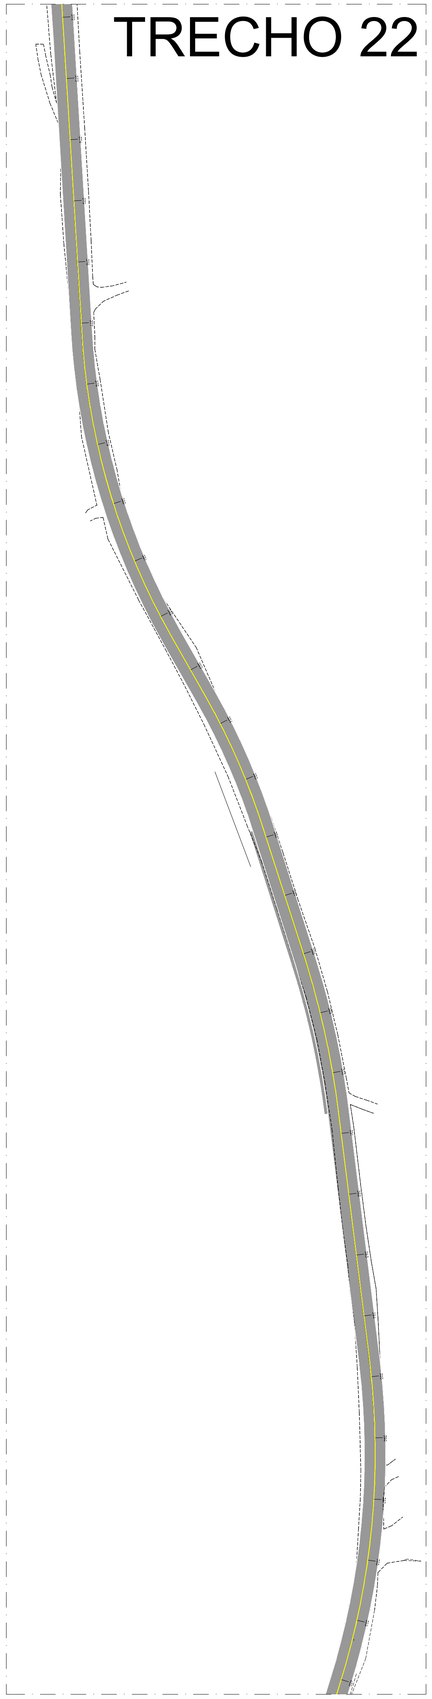

TRECHO 21



PLANTA PLANIALTIMÉTRICA DOS TRECHOS
ESCALA: 1/1000

TÍTULO:	PROJETO DE SINALIZAÇÃO VIÁRIA "ESTRADA SÃO JOÃO"
CONTEÚDO:	PLANTA PLANIALTIMÉTRICA - TRECHOS 07 A 10
PROPRIETÁRIO:	PREFEITURA MUNICIPAL DE RIO PARANAIBA CNPJ N°: 18.602.045/0001-00
AUTOR:	SECRETARIA MUNICIPAL DE INFRAESTRUTURA, OBRAS E TRANSPORTES


SECRETARIA MUNICIPAL DE INFRAESTRUTURA,
TRANSPORTE E OBRAS

R.T.:


DÉBORAH NAYARA FONSECA DA SILVA PINTO
ENG.ª CIVIL - CREA 342.426/D

ART DO PROJETO:	ESCALA:	DATA:		FOLHA:	FORMATO:
MG20265338102	INDICADA	AGO/2026		06 / 08	A1


TRECHO 28

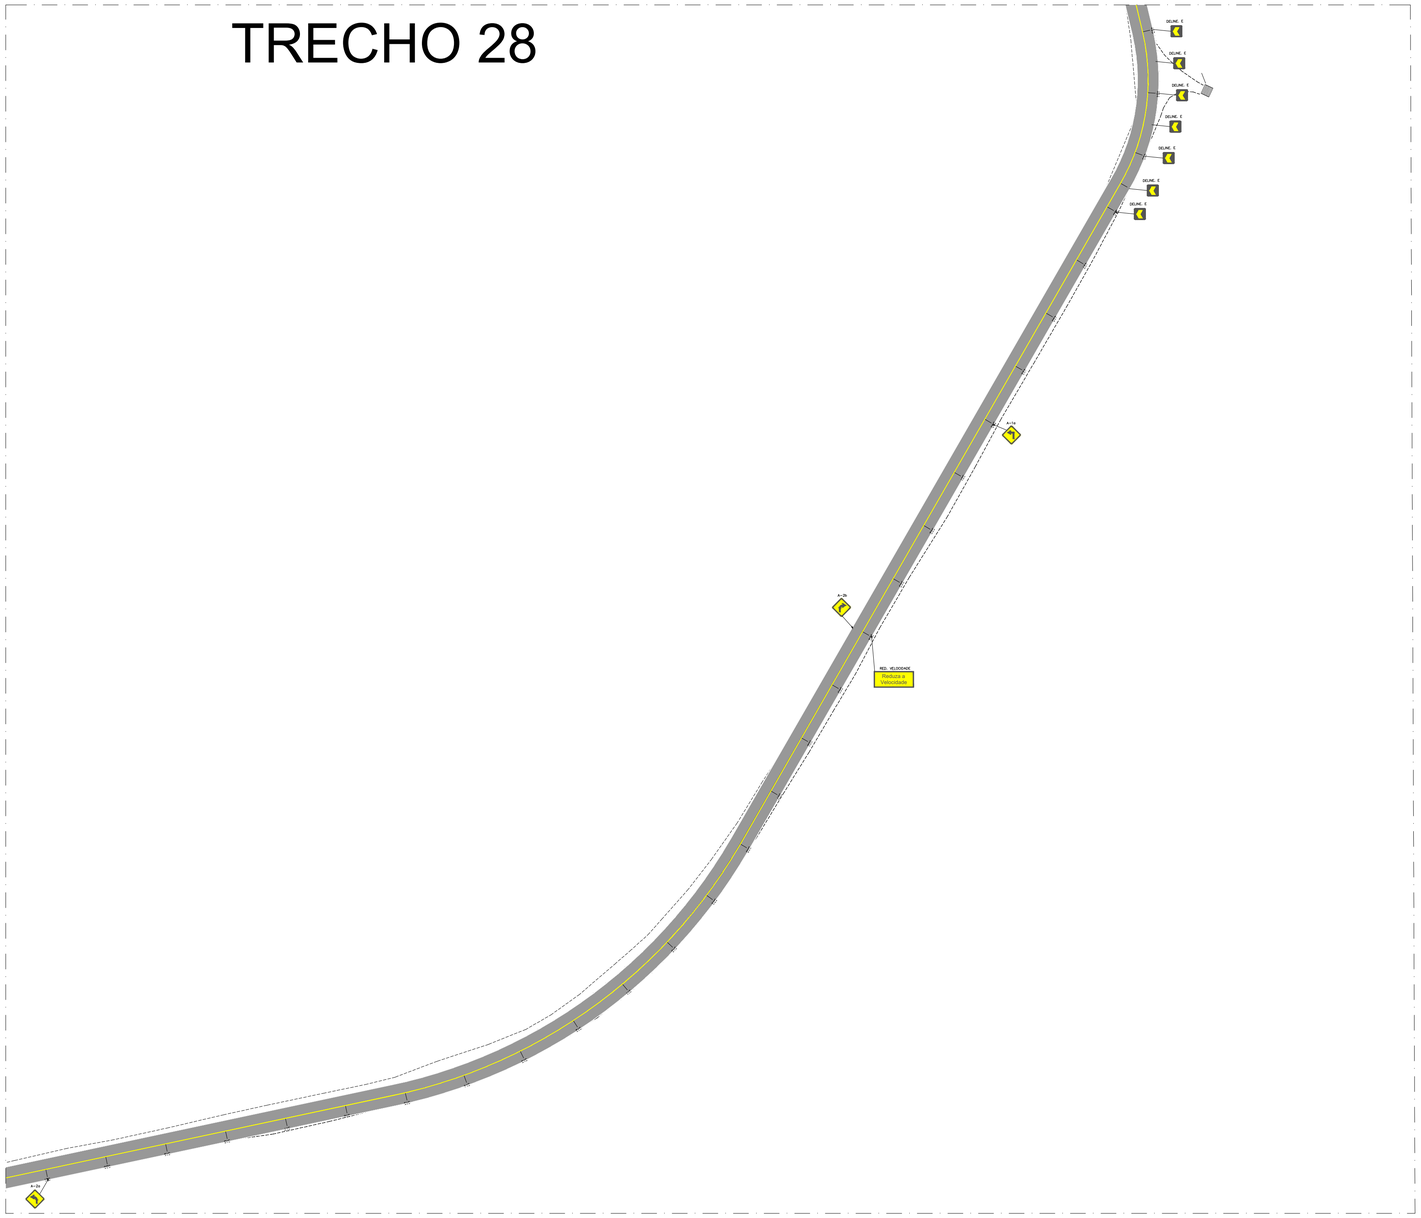


TRECHO 27

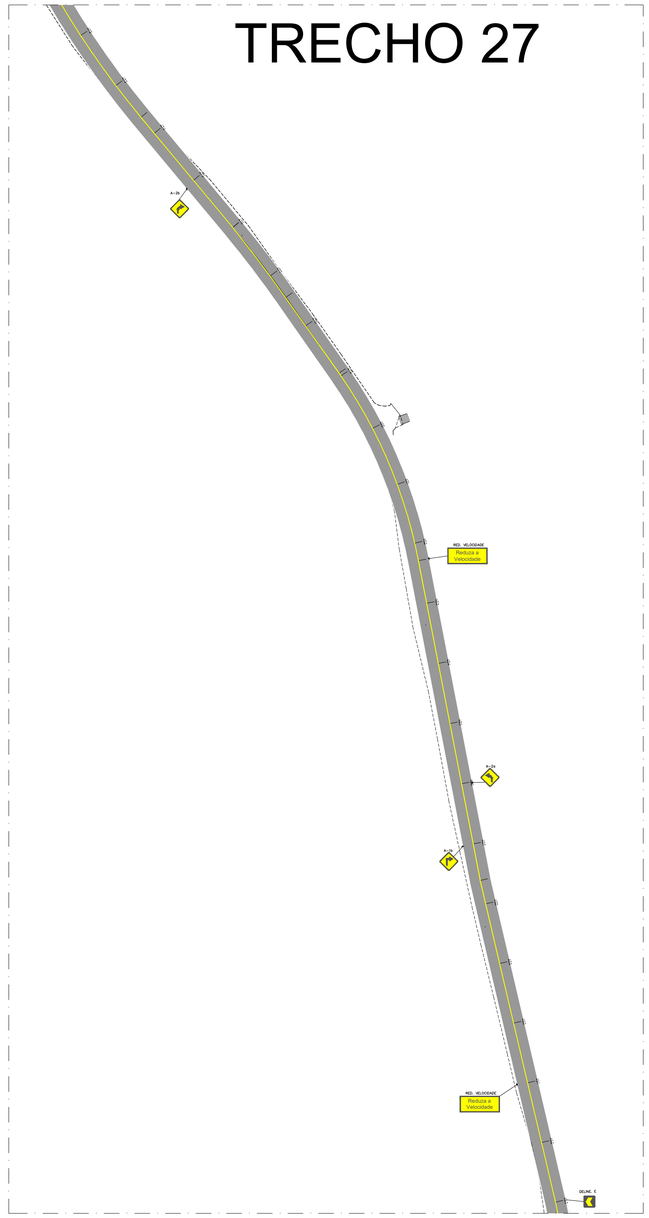

TRECHO 25

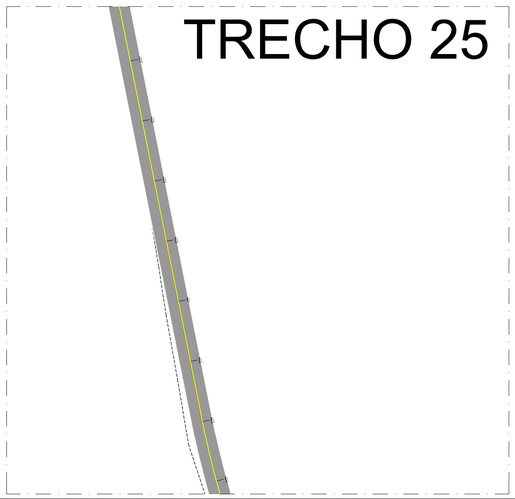

TRECHO 26

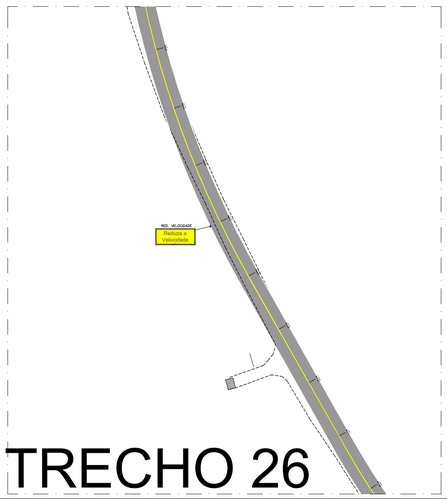

PLANTA PLANIALTIMÉTRICA DOS TRECHOS
ESCALA: 1/1000

TÍTULO:	PROJETO DE SINALIZAÇÃO VIÁRIA "ESTRADA SÃO JOÃO"
CONTEÚDO:	PLANTA PLANIALTIMÉTRICA - TRECHOS 07 A 10
PROPRIETÁRIO:	PREFEITURA MUNICIPAL DE RIO PARANAIBA CNPJ Nº: 18.602.045/0001-00
AUTOR:	SECRETARIA MUNICIPAL DE INFRAESTRUTURA, OBRAS E TRANSPORTES


SECRETARIA MUNICIPAL DE INFRAESTRUTURA,
TRANSPORTE E OBRAS

R.T.:

DÉBORAH NAYARA FONSECA DA SILVA PINTO
ENG.ª CIVIL - CREA 342.426/D

ART DO PROJETO:	ESCALA:	DATA:		FOLHA:	FORMATO:
MG20265338102	INDICADA	AGO/2026		07 / 08	A1


TRECHO 31

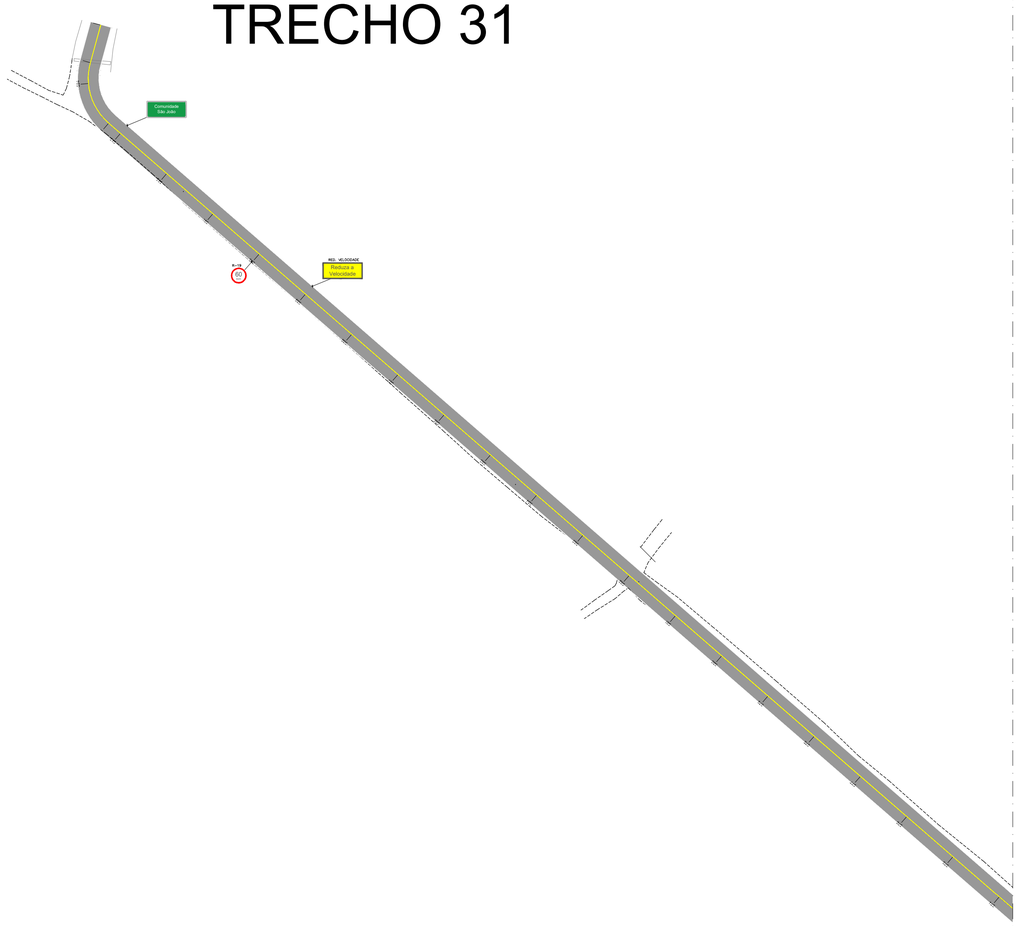

TRECHO 30



TRECHO 29

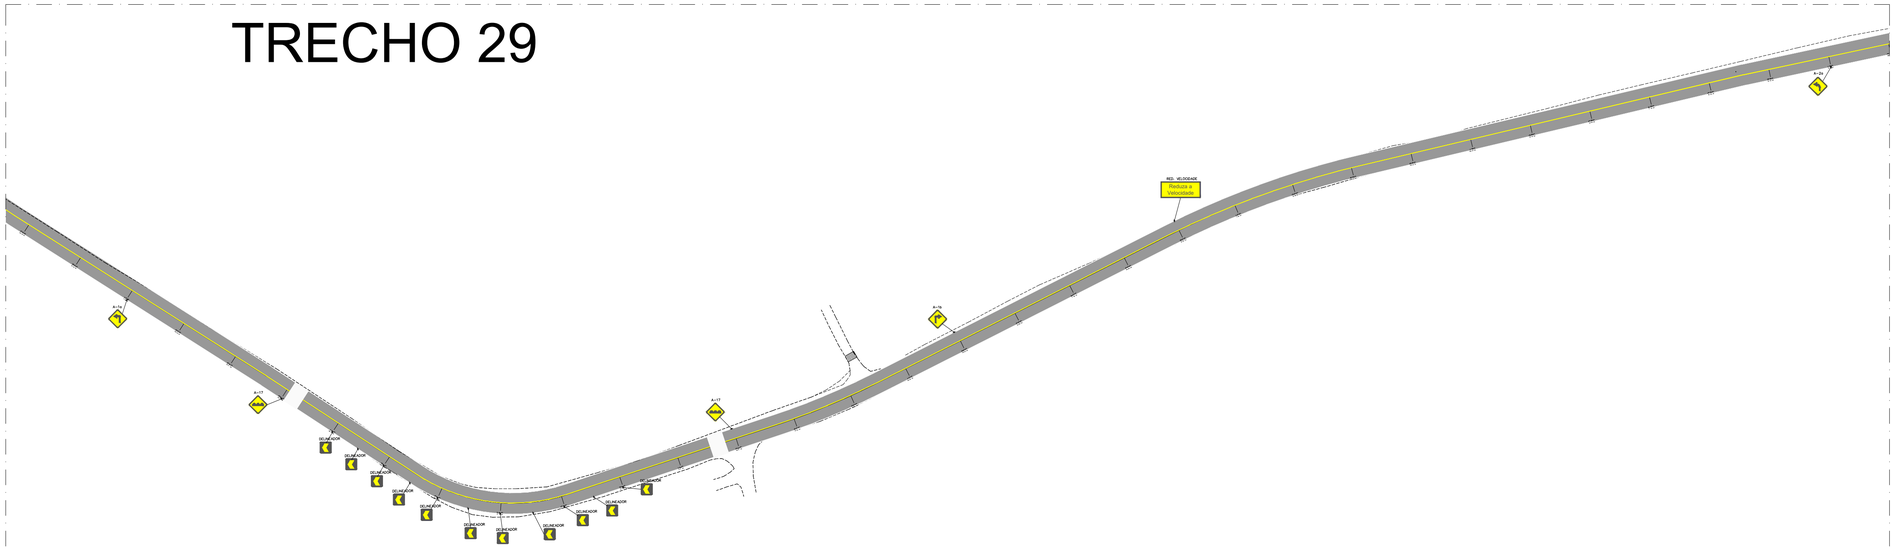

PLANTA PLANIALTIMÉTRICA DOS TRECHOS
ESCALA: 1/1000

TÍTULO:
PROJETO DE SINALIZAÇÃO VIÁRIA
"ESTRADA SÃO JOÃO"

CONTEÚDO:
PLANTA PLANIALTIMÉTRICA - TRECHOS 07 A 10

PROPRIETÁRIO:
PREFEITURA MUNICIPAL DE RIO PARANAIBA
CNPJ N°: 18.602.045/0001-00

AUTOR:
SECRETARIA MUNICIPAL DE
INFRAESTRUTURA, OBRAS E TRANSPORTES

SECRETARIA MUNICIPAL DE INFRAESTRUTURA,
TRANSPORTE E OBRAS

R.T.:

DÉBORAH NAYARA FONSECA DA SILVA PINTO
ENG.ª CIVIL - CREA 342.426/D

ART DO PROJETO:	ESCALA:	DATA:		FOLHA:	FORMATO:
MG20265338102	INDICADA	AGO/2026		08/ 08	A1