
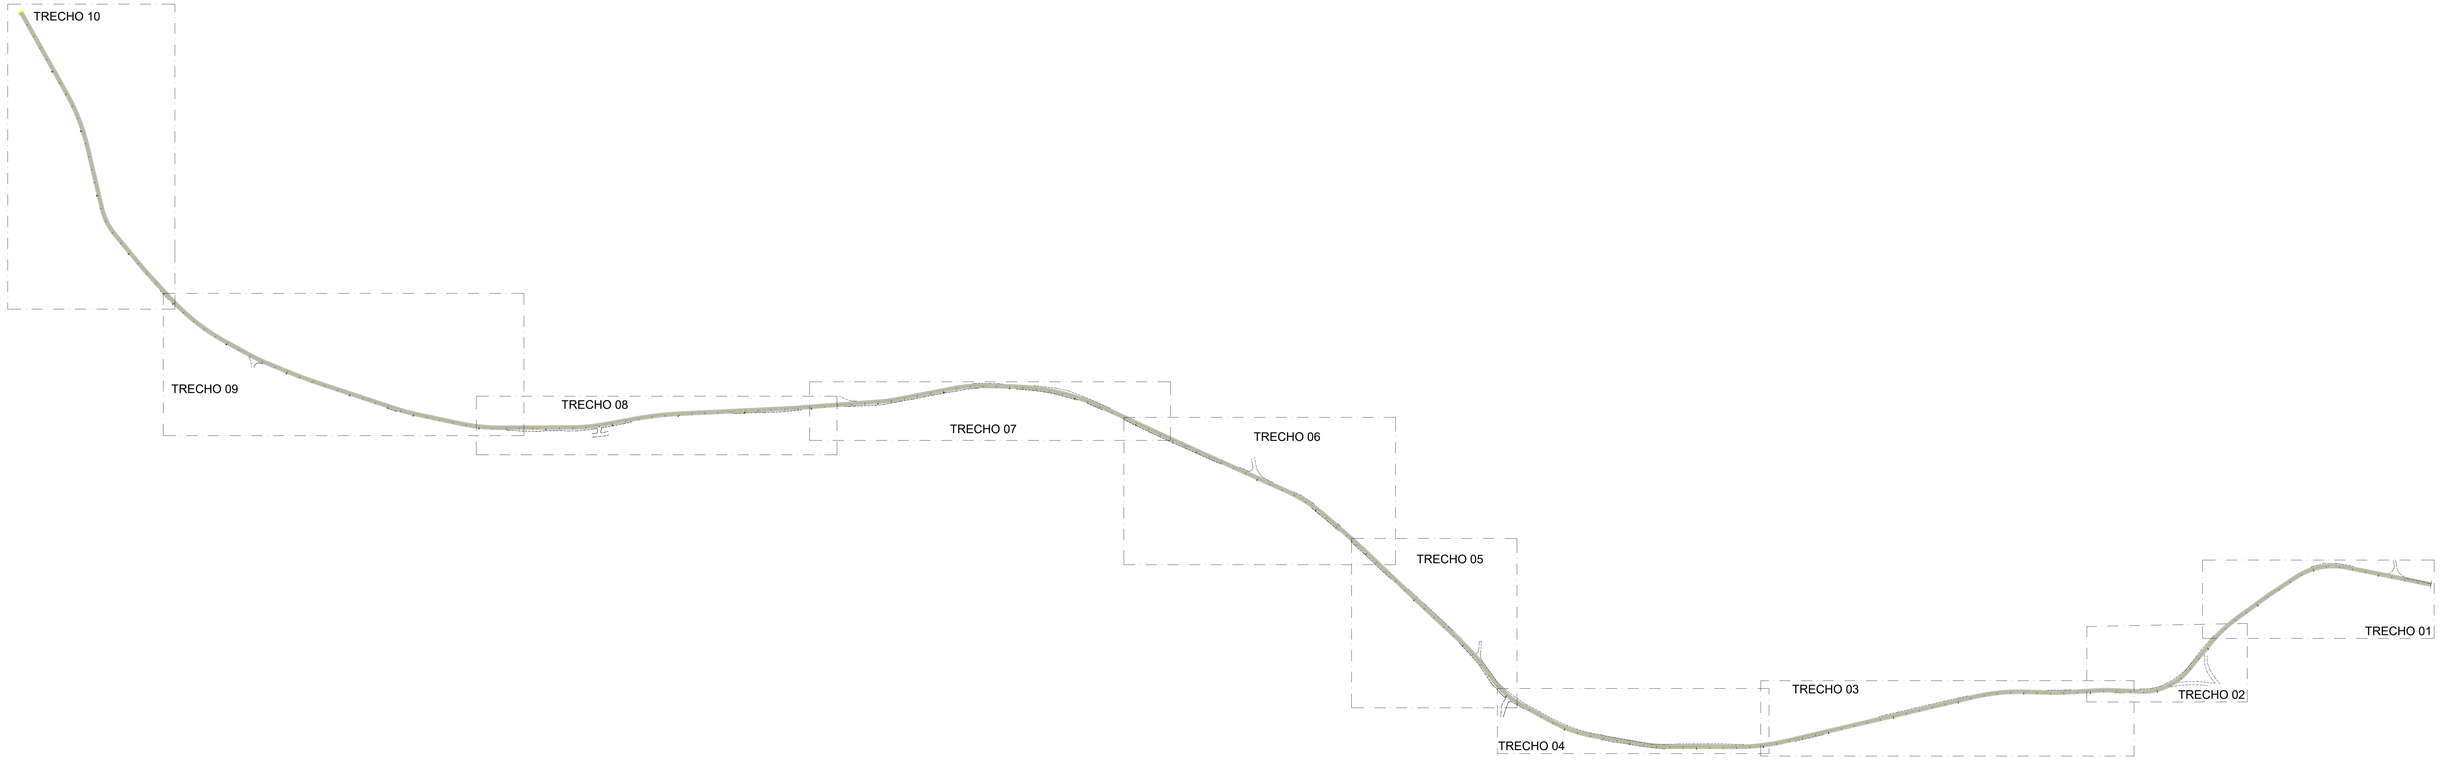


PLANTA DE LOCALIZAÇÃO

ESCALA:1:3500

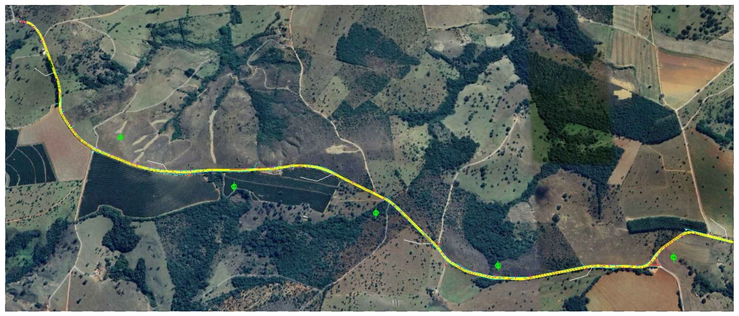

PLANTA DE LOCAÇÃO

ESCALA: S/E

TITULO:

PROJETO DE SINALIZAÇÃO VIÁRIA
"ESTRADA SÃO PEDRO"

CONTEÚDO:

PLANTA PLANTA DE LOCALIZAÇÃO - INDENTIFICAÇÃO DOS TRECHOS
PLANTA DE LOCAÇÃO

PROPRIETÁRIO:

PREFEITURA MUNICIPAL DE RIO PARANAÍBA
CNPJ N°: 18.602.045/0001-00

AUTOR:

SECRETARIA MUNICIPAL DE
INFRAESTRUTURA, OBRAS E TRANSPORTES


SECRETARIA MUNICIPAL DE INFRAESTRUTURA,
TRANSPORTE E OBRAS

R.T.:

DÉBORAH NAYARA FONSECA DA SILVA PINTO
ENG.ª CIVIL - CREA 342.426/D

ART DO PROJETO:	ESCALA:	DATA:		FOLHA:	FORMATO:
MG20265338102	INDICADA	AGO/2026		01 / 03	A0


TRECHO 06

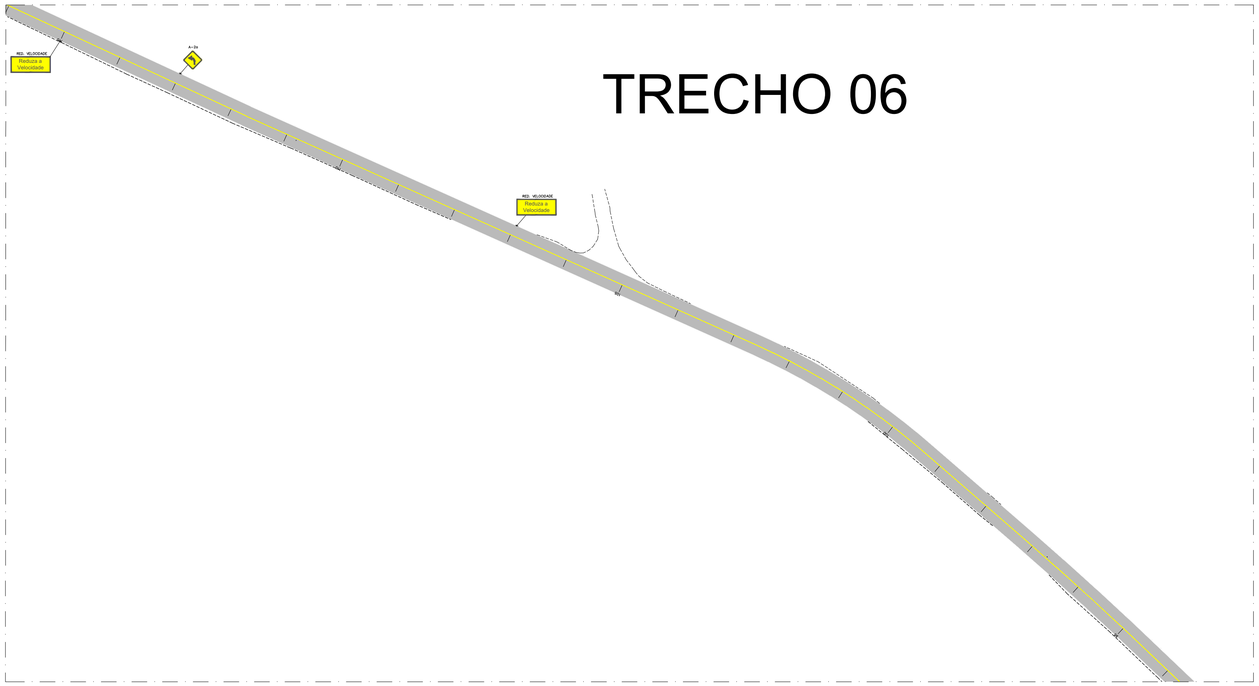


TRECHO 05




TRECHO 04

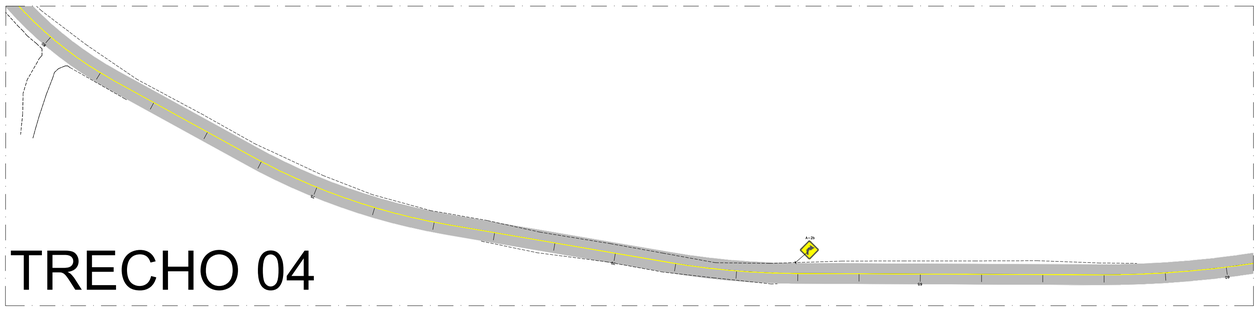


TRECHO 03

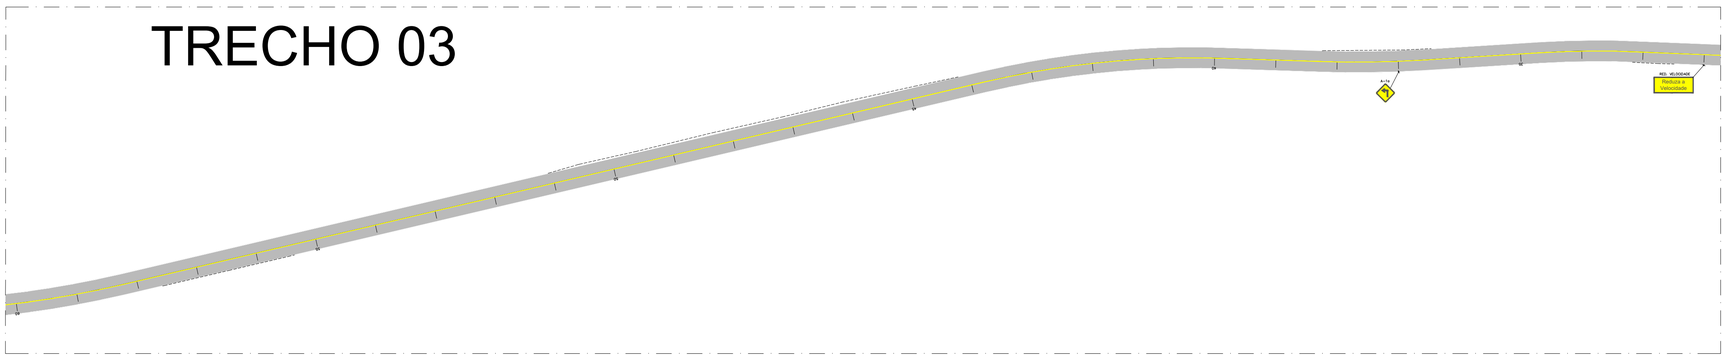

TRECHO 02

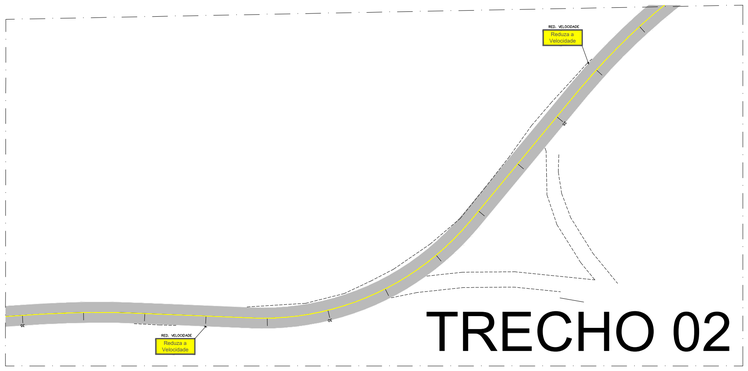

TRECHO 01

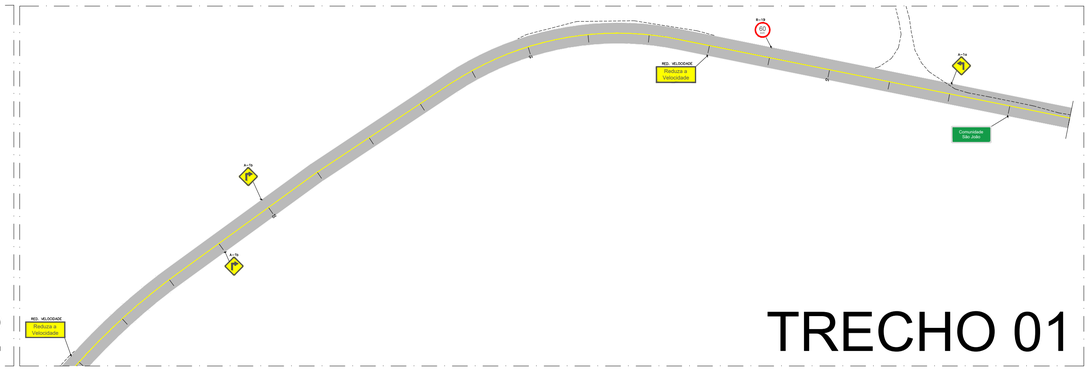

PROJETO DE SINALIZAÇÃO VIÁRIA - TABELA DE DIMENSÕES				
PLACAS	CÓDIGO	PINTURA	DIMENSÃO	QUANTIDADE
	A-1a	Fundo amarelo símbolos pretos orla externa preta verso preto	L=0,75m	2
	A-1b	Fundo amarelo símbolos pretos orla externa preta verso preto	L=0,75m	2
	A-2a	Fundo amarelo símbolos pretos orla externa preta verso preto	L=0,75m	3
	A-2b	Fundo amarelo símbolos pretos orla externa preta verso preto	L=0,75m	3
	A-18	Fundo amarelo símbolos pretos orla externa preta verso preto	L=0,75m	4
	A-18	Fundo amarelo símbolos pretos orla externa preta verso preto	L=0,75m	1
	A-18	Fundo amarelo símbolos pretos orla externa preta verso preto	L=0,75m	2
Reduza a Velocidade	--	Fundo amarelo símbolos pretos orla externa preta verso preto	0,80mx0,40m	6
Comunidade São Pedro	--	Fundo verde Orla branca Simbolos brancos	0,80mx0,40m	1
Comunidade São João	--	Fundo verde Orla branca Simbolos brancos	0,80mx0,40m	1
60	R-19	Fundo branco tarja vermelha símbolos pretos orla vermelha verso preto	D=0,75m	2

Para informações complementares, consultar os Manuais Brasileiros de Sinalização de Trânsito do CONTRAN/DENATRAN e Manual de Sinalização Rodoviária - DNIT

PLANTA PLANIALTIMÉTRICA DOS TRECHOS
ESCALA: 1/1000

TÍTULO:
PROJETO DE SINALIZAÇÃO VIÁRIA
"ESTRADA SÃO PEDRO"

CONTEÚDO:
PLANTA PLANIALTIMÉTRICA - TRECHOS 01 A 06

PROPRIETÁRIO:
PREFEITURA MUNICIPAL DE RIO PARANAIBA
CNPJ Nº: 18.602.045/0001-00


AUTOR:
SECRETARIA MUNICIPAL DE
INFRAESTRUTURA, OBRAS E TRANSPORTES

SECRETARIA MUNICIPAL DE INFRAESTRUTURA,
TRANSPORTE E OBRAS

R.T.:
DÉBORAH NAYARA FONSECA DA SILVA PINTO
ENG.ª CIVIL - CREA 342.426/D

ART DO PROJETO:	ESCALA:	DATA:		FOLHA:	FORMATO:
MG20265338102	INDICADA	AGO/2026		02 / 03	A1



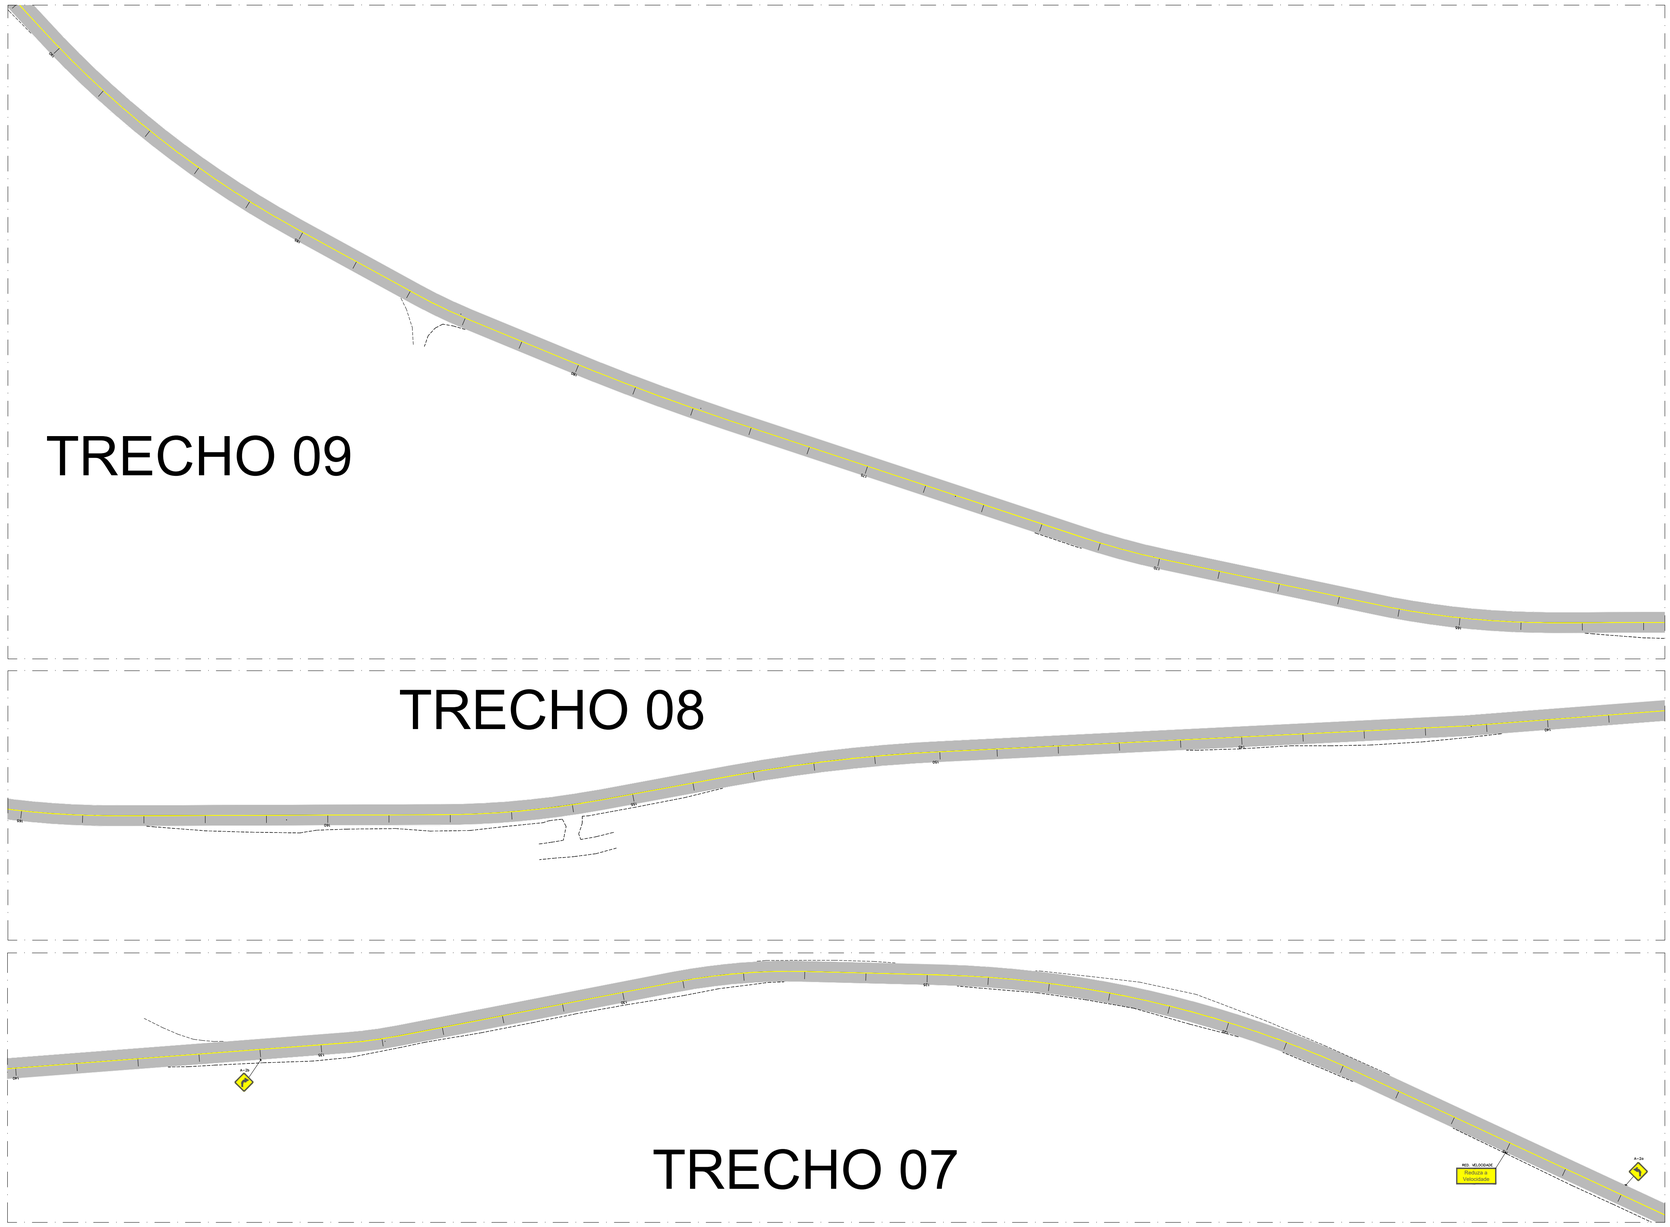

PLANTA PLANIALTIMÉTRICA DOS TRECHOS
ESCALA: 1/1000

TÍTULO:
PROJETO DE SINALIZAÇÃO VIÁRIA
"ESTRADA SÃO PEDRO"

CONTEÚDO:
PLANTA PLANIALTIMÉTRICA - TRECHOS 07 A 10

PROPRIETÁRIO:
PREFEITURA MUNICIPAL DE RIO PARANAIBA
CNPJ Nº: 18.602.045/0001-00

AUTOR:
SECRETARIA MUNICIPAL DE
INFRAESTRUTURA, OBRAS E TRANSPORTES

SECRETARIA MUNICIPAL DE INFRAESTRUTURA,
TRANSPORTE E OBRAS

R.T.:

DÉBORAH NAYARA FONSECA DA SILVA PINTO
ENG.ª CIVIL - CREA 342.426/D

ART DO PROJETO:	ESCALA:	DATA:		FOLHA:	FORMATO:
MG20265338102	INDICADA	AGO/2026		03 / 03	A1