
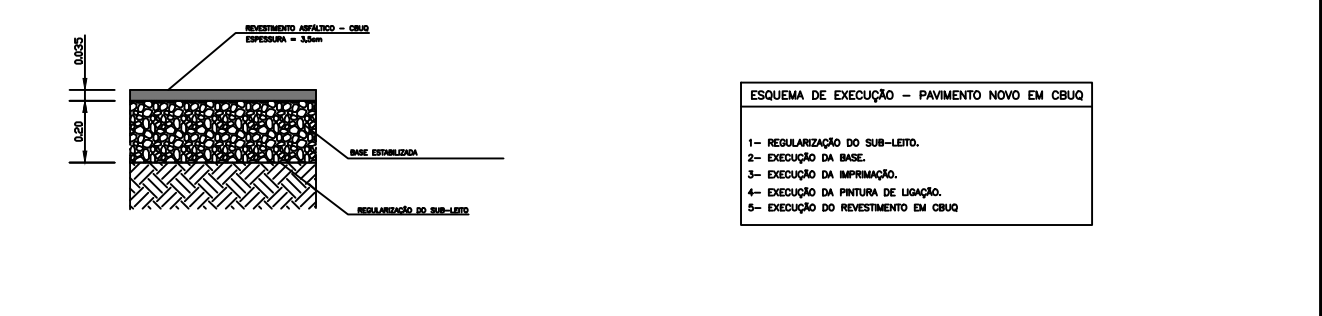
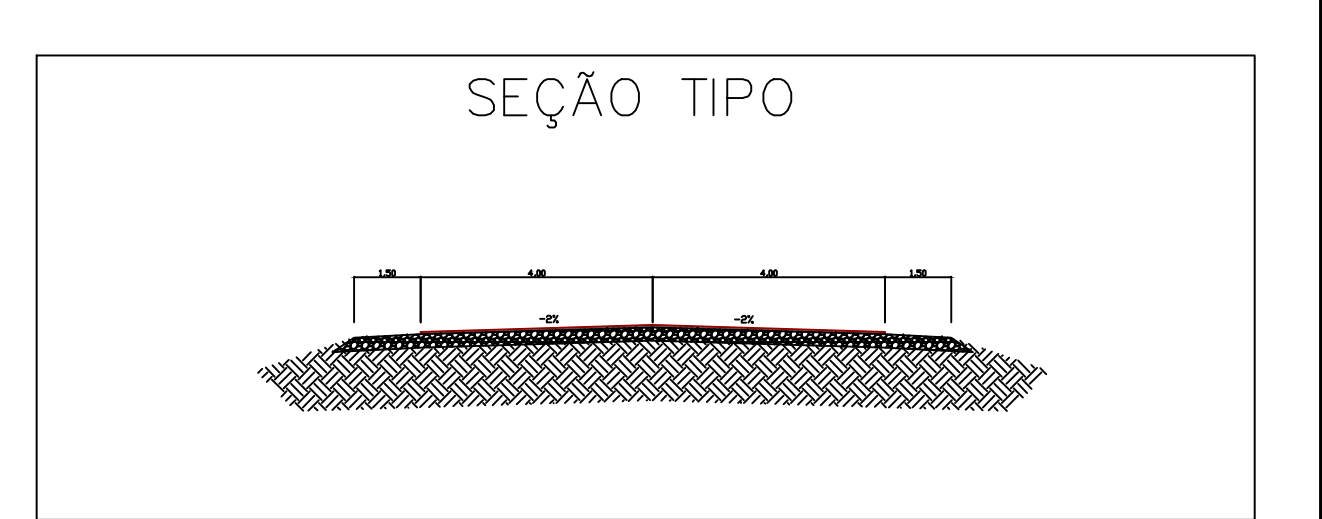


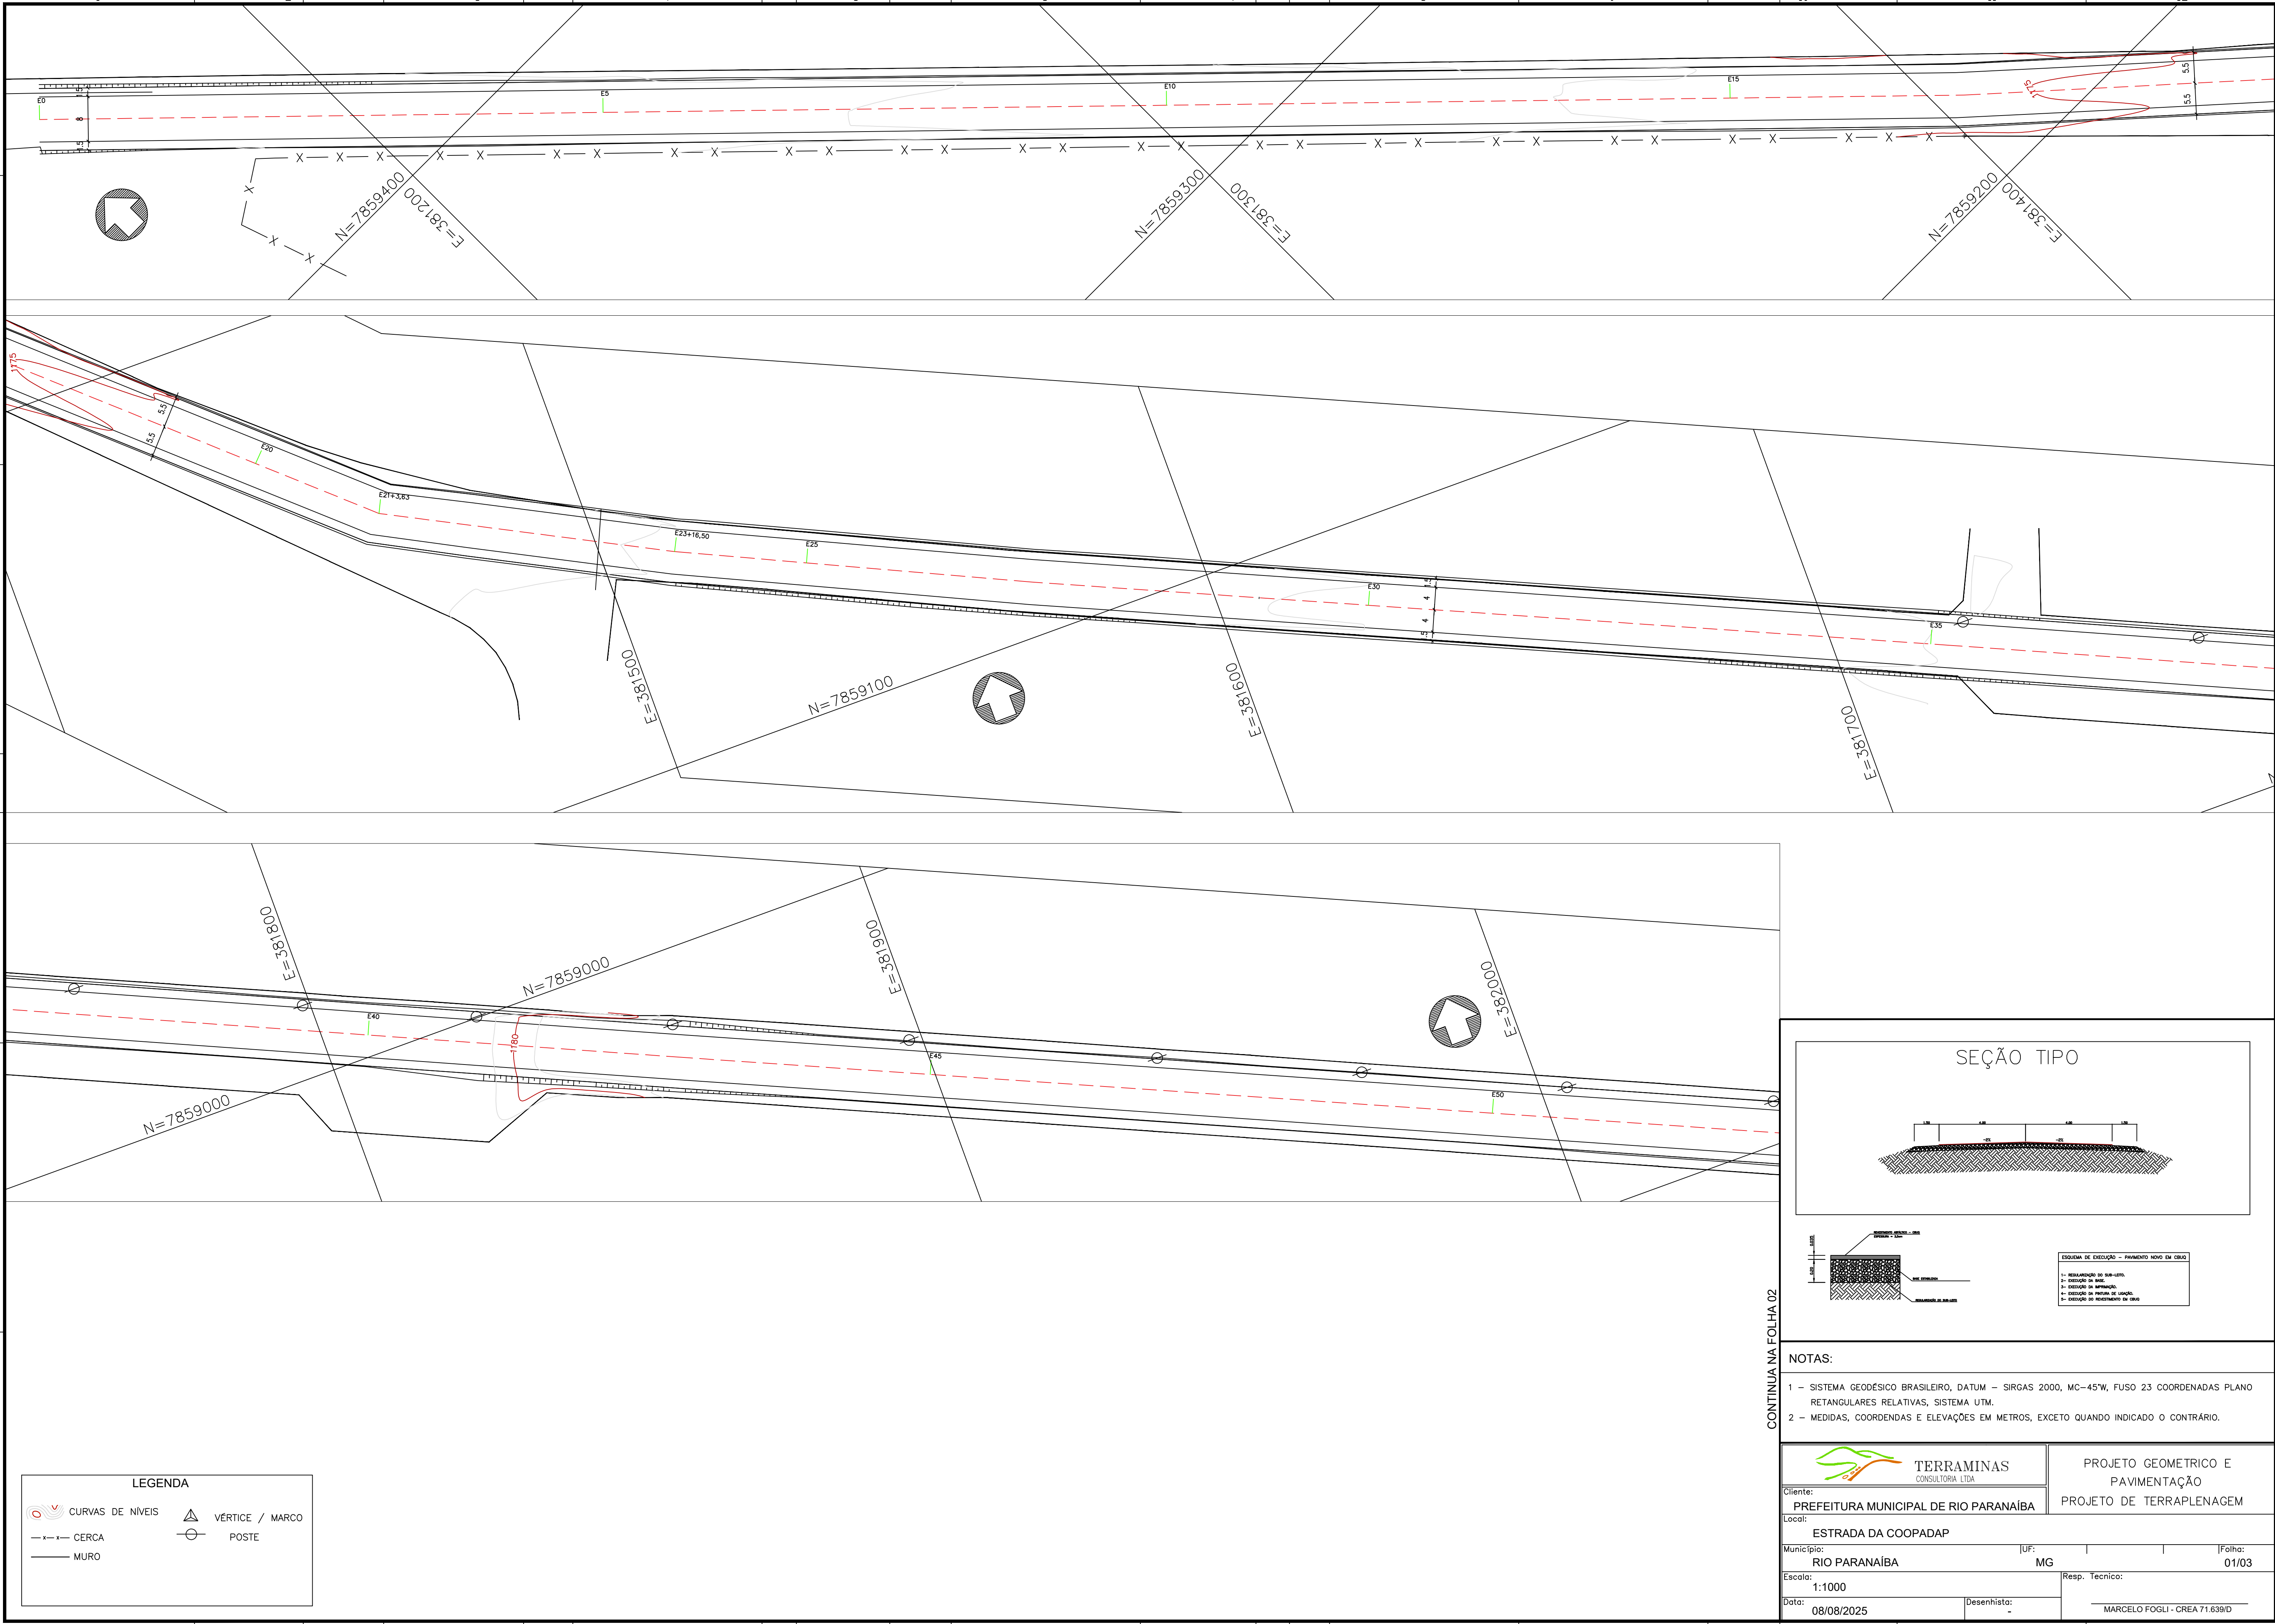

NOTAS:

1 - SISTEMA GEODÉSICO BRASILEIRO, DATUM - SIRGAS 2000, MC-45°W, FUSO 23 COORDENADAS PLANO RETANGULARES RELATIVAS, SISTEMA UTM.

2 - MEDIDAS, COORDENADAS E ELEVAÇÕES EM METROS, EXCETO QUANDO INDICADO O CONTRÁRIO.

		PROJETO GEOMÉTRICO E PAVIMENTAÇÃO	
Cliente: PREFEITURA MUNICIPAL DE RIO PARANAÍBA		Projeto de TERRAPLENAGEM	
Local: ESTRADA DA COOPADAP			
Município: RIO PARANAÍBA	UF: MG	Folha: 01/03	
Escala: 1:1000	Resp. Técnico:		
Data: 08/08/2025	Desenhista: -	MARCELO FOGLI - CREA 71.639/D	