



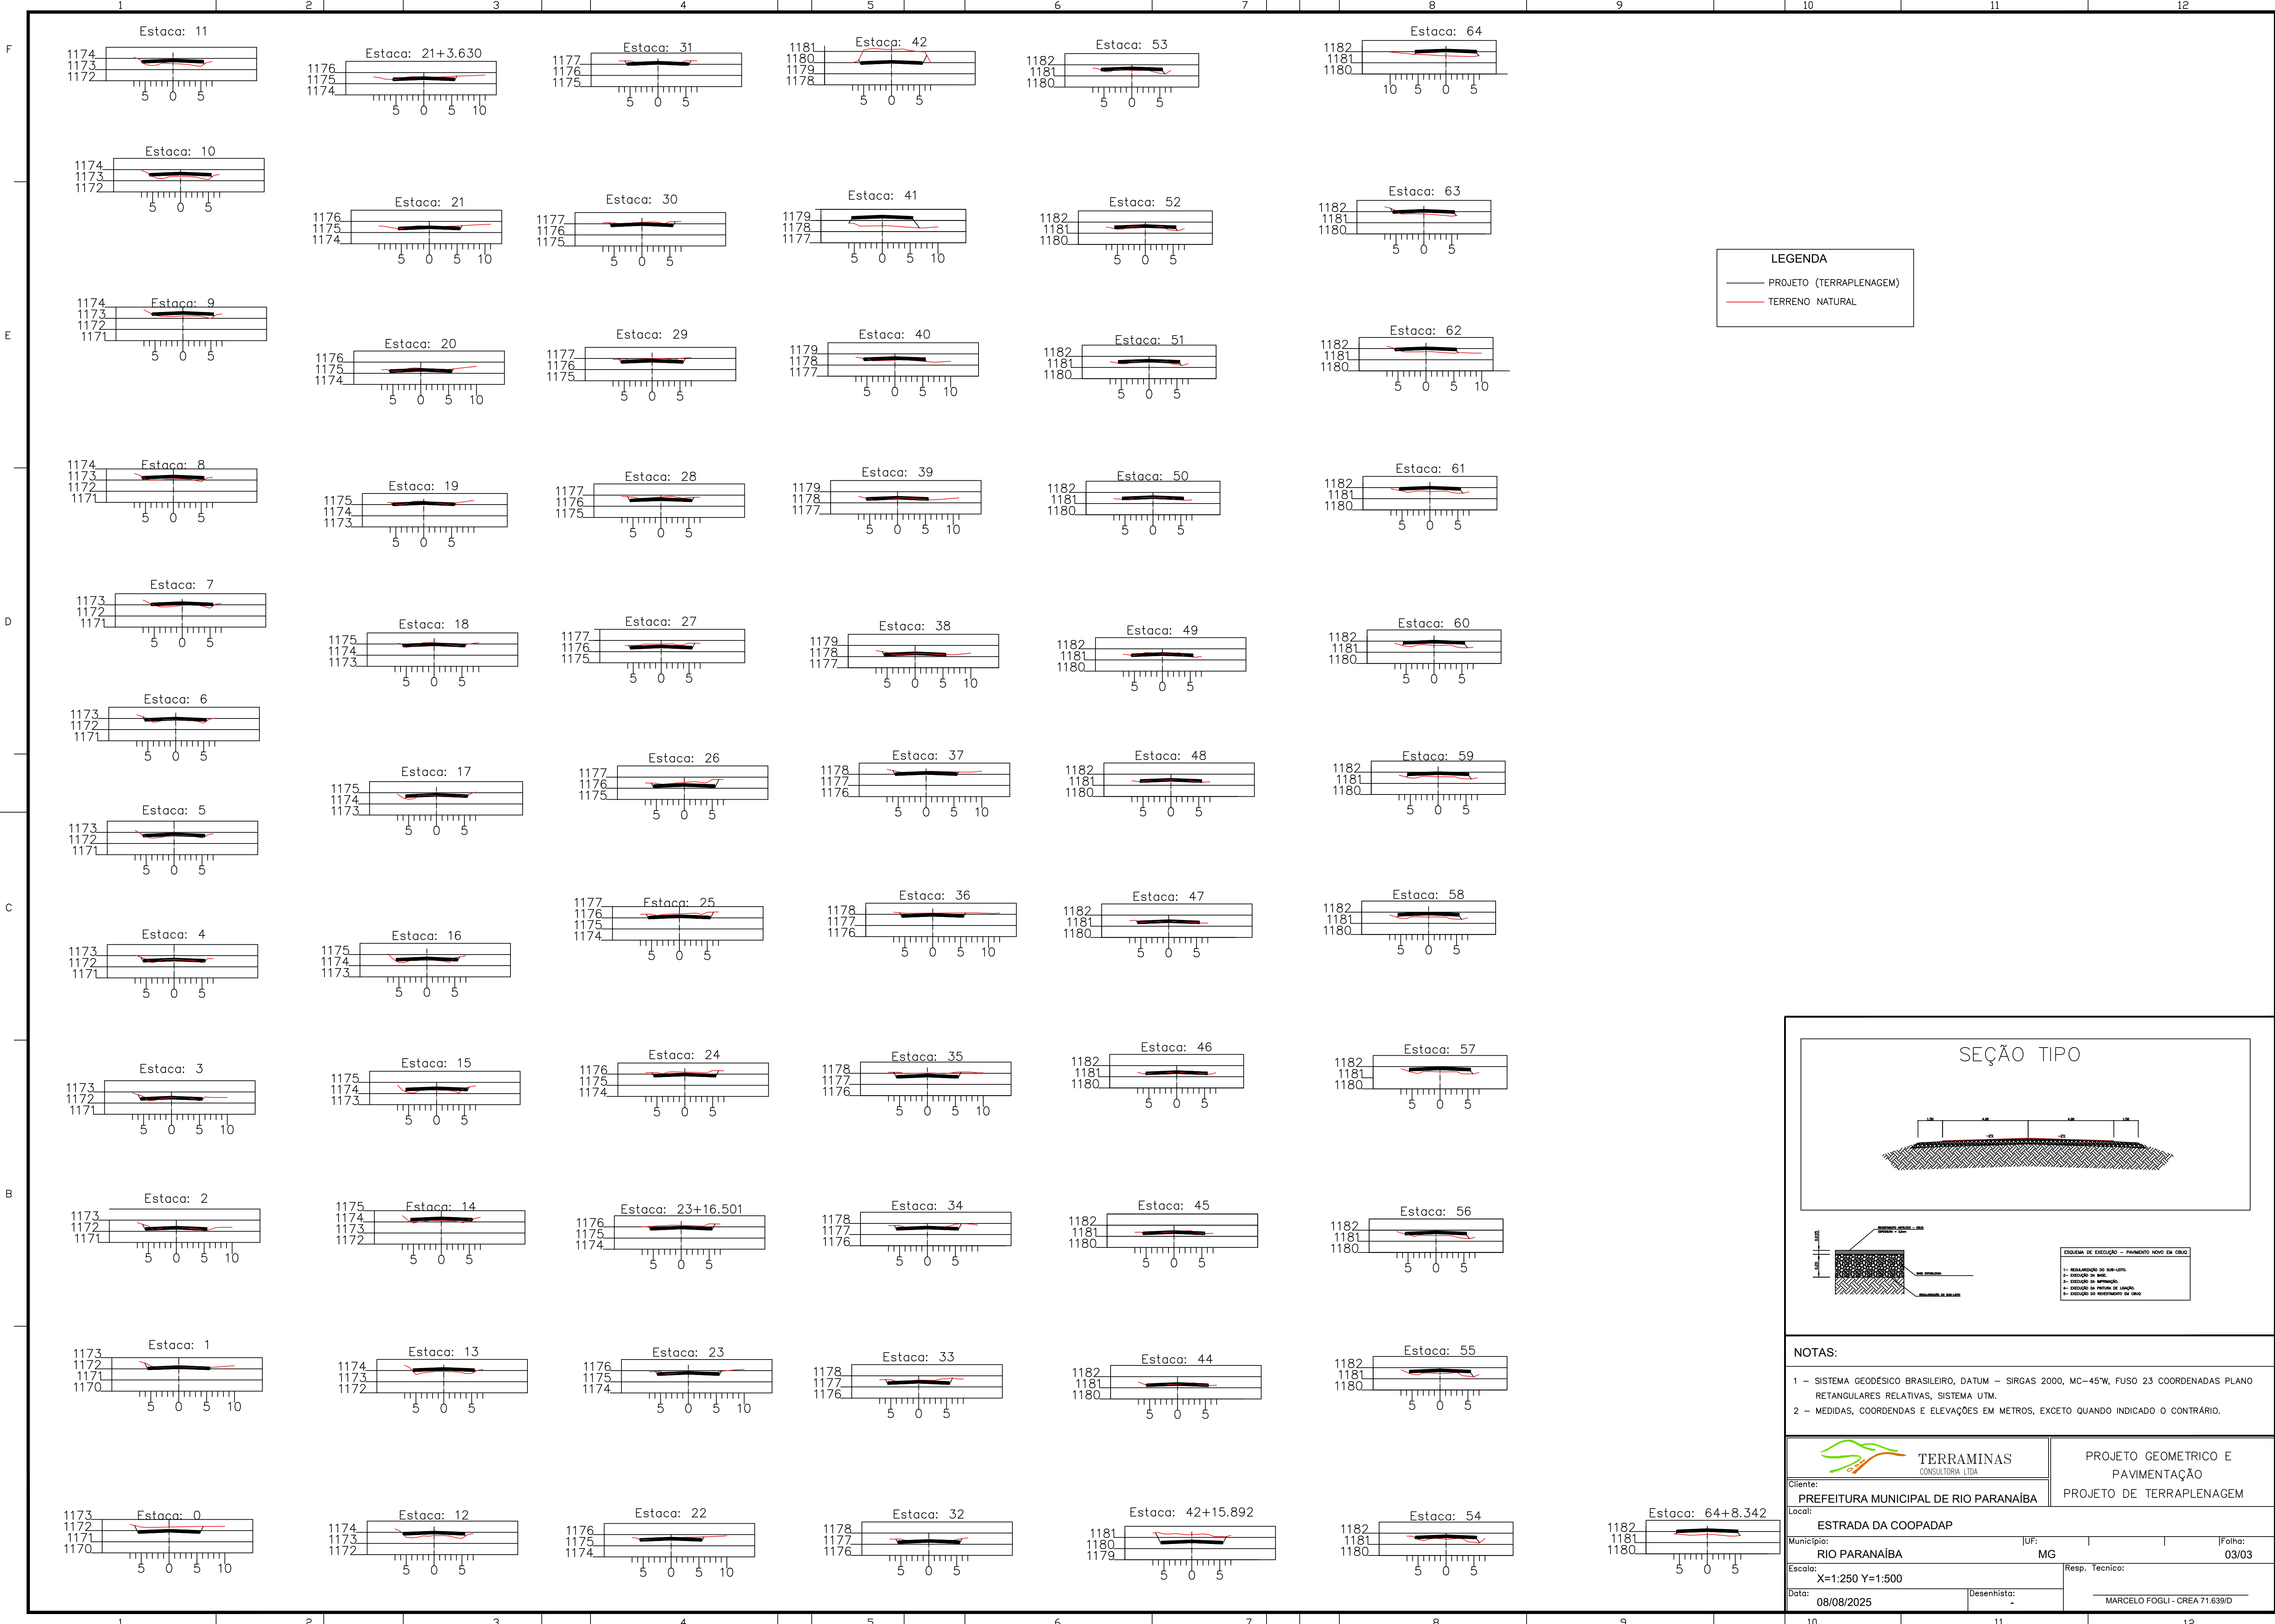

LEGENDA

PROJETO (TERRAPLENAGEM)

TERRENO NATURAL

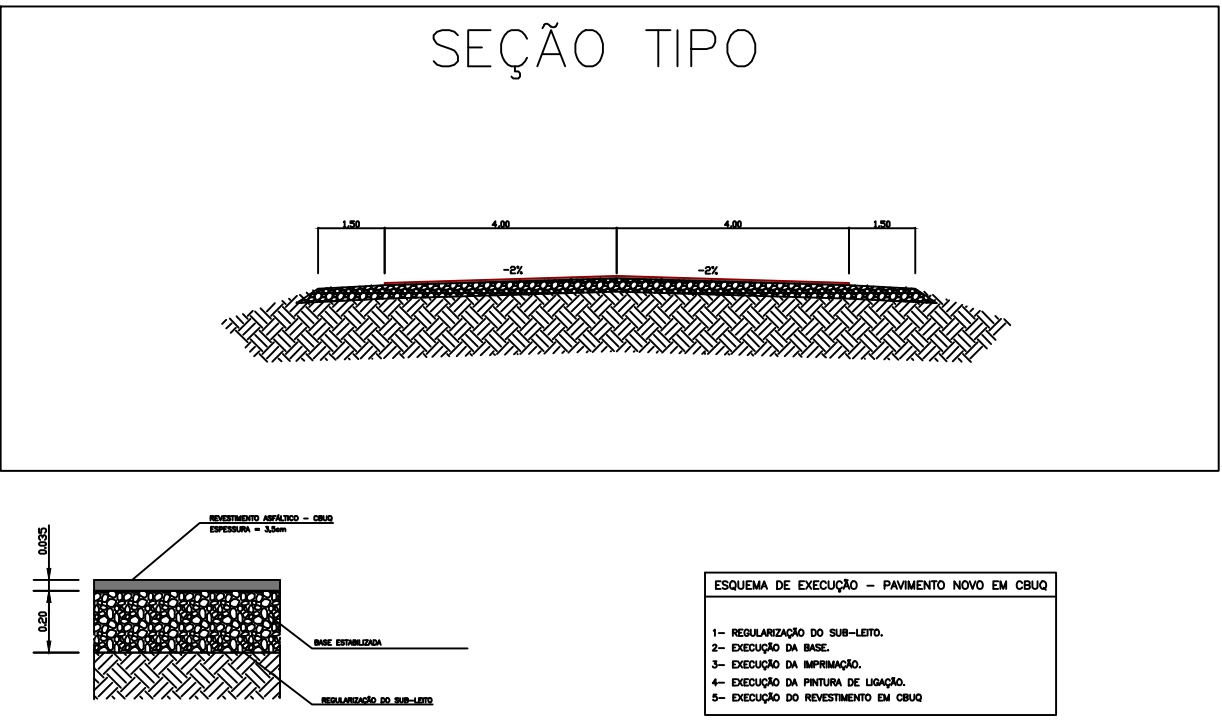

NOTAS:

1 - SISTEMA GEODÉSICO BRASILEIRO, DATUM - SIRGAS 2000, MC-45°W, FUSO 23 COORDENADAS PLANO RETANGULARES RELATIVAS, SISTEMA UTM.

2 - MEDIDAS, COORDENADAS E ELEVACOES EM METROS, EXCETO QUANDO INDICADO O CONTRARIO.

TERRAMINAS
CONSULTORIA LTDA

Projeto Geométrico e Pavimentação
Projeto de Terraplenagem

Ciente:
PREFEITURA MUNICIPAL DE RIO PARANAIBA

Local:
ESTRADA DA COOPADAP

Município:
RIO PARANAIBA

UF:
MG

Folha:
03/03

Escala:
X=1:250 Y=1:500

Data:
08/08/2025

Desenhista:
MARCELO FOGLI - CREA 71.639/O