




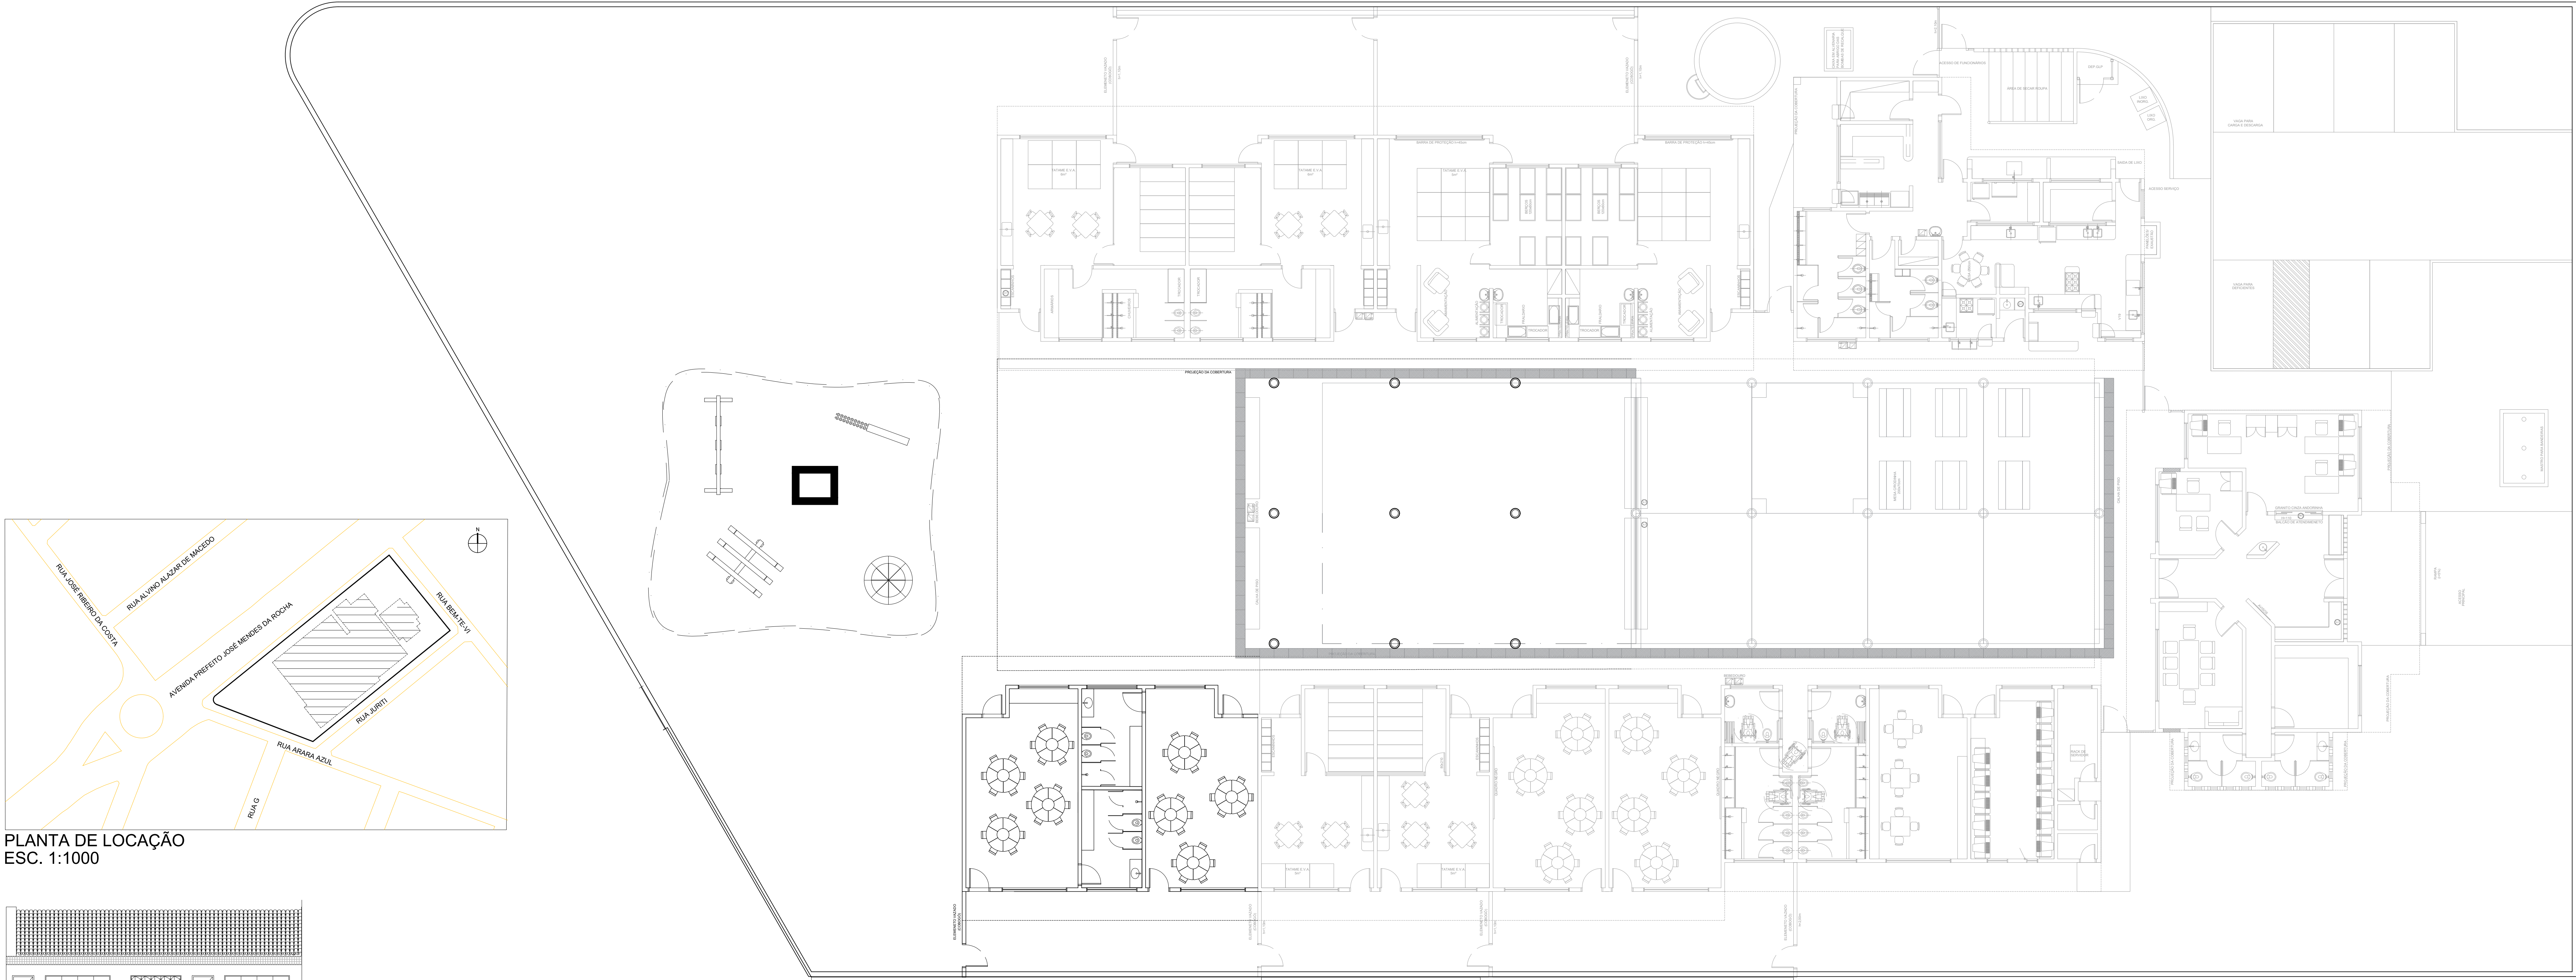


PLANTA BAIXA - AMPLIAÇÃO
ESC. 1:100

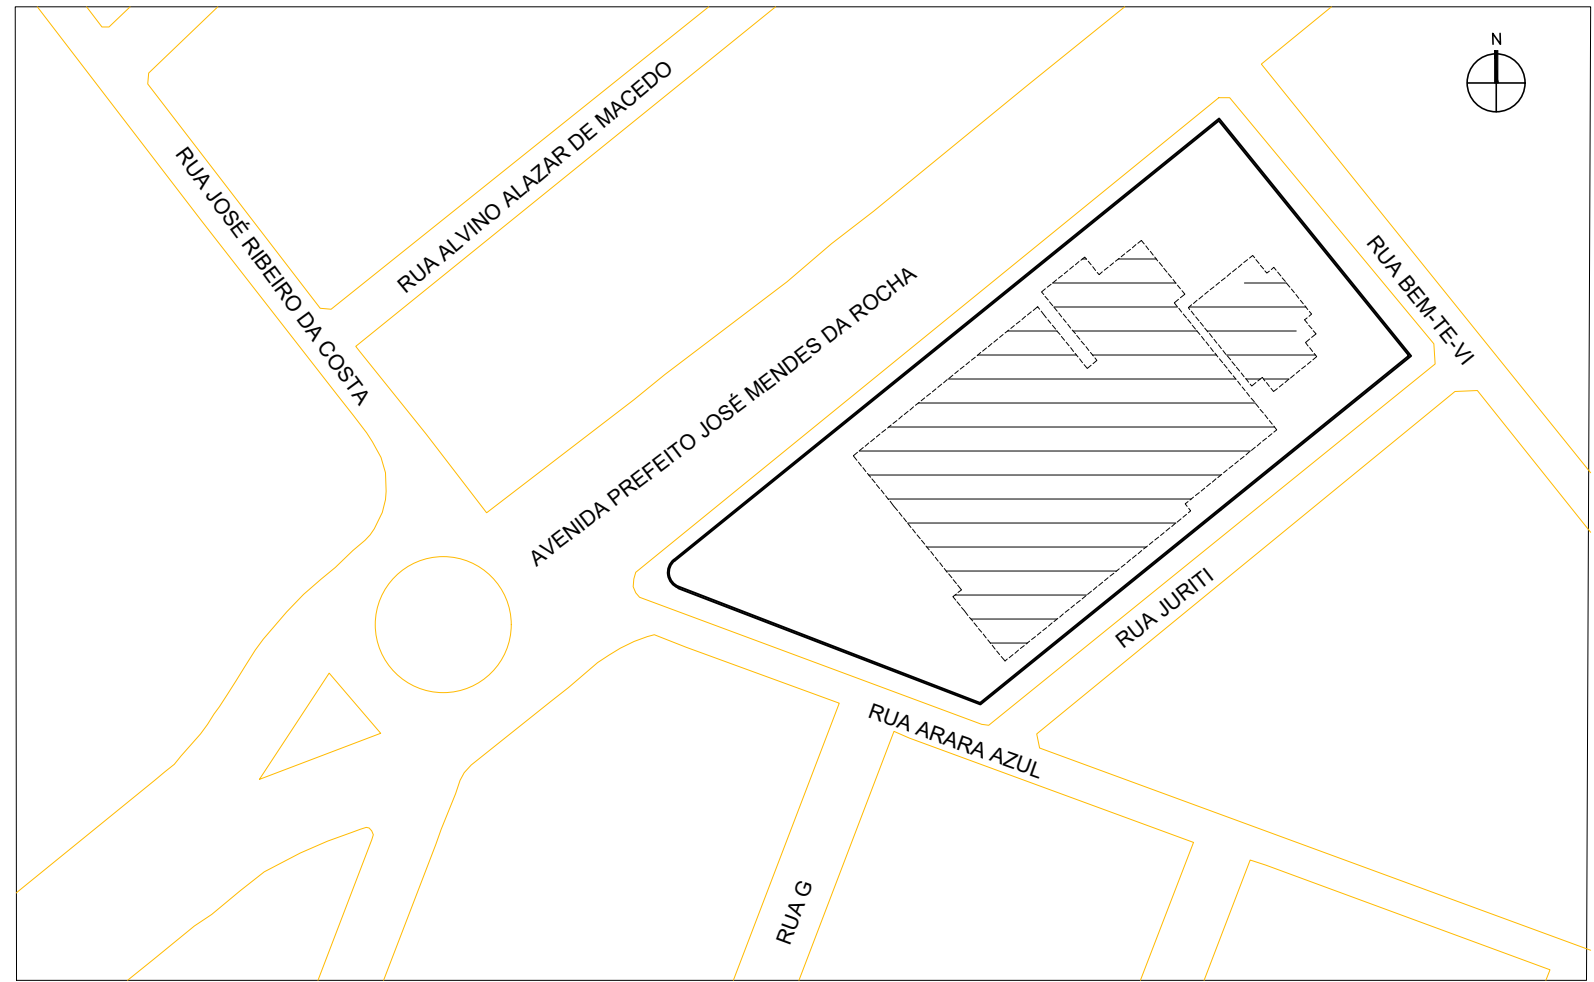


PLANTA DE LOCAÇÃO
ESC. 1:1000

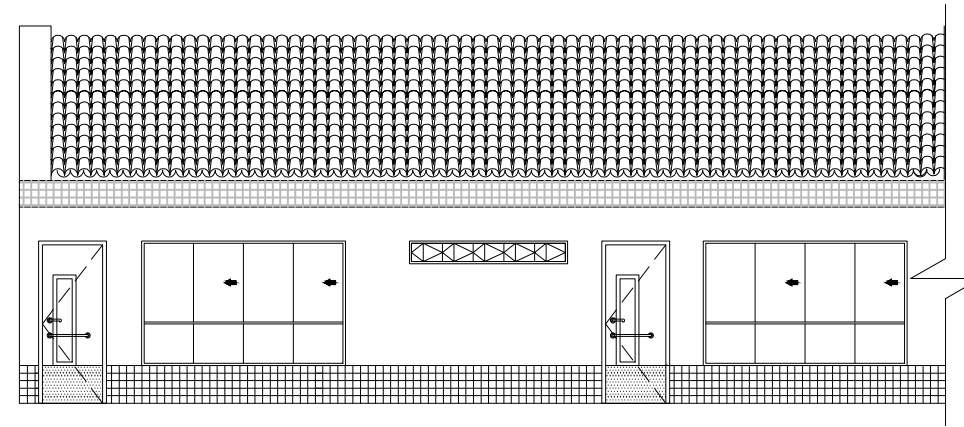


FACHADA LATERAL ESQUERDA
ESC. 1:200

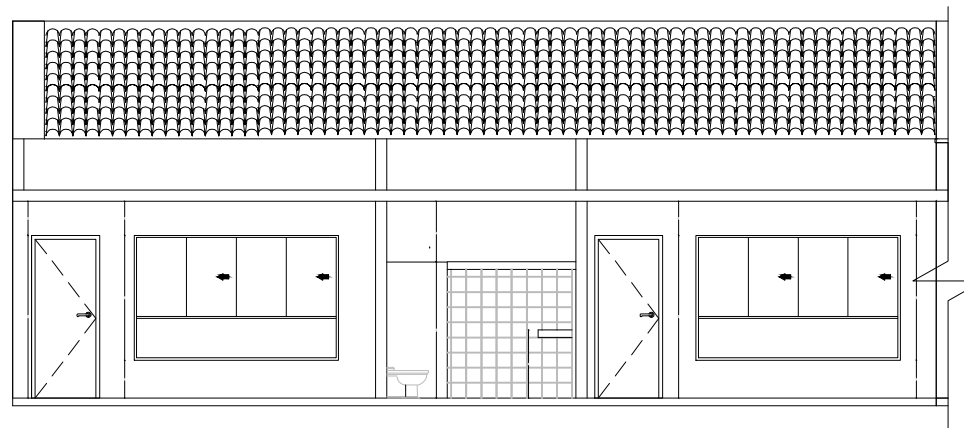


CORTE AA
ESC. 1:200

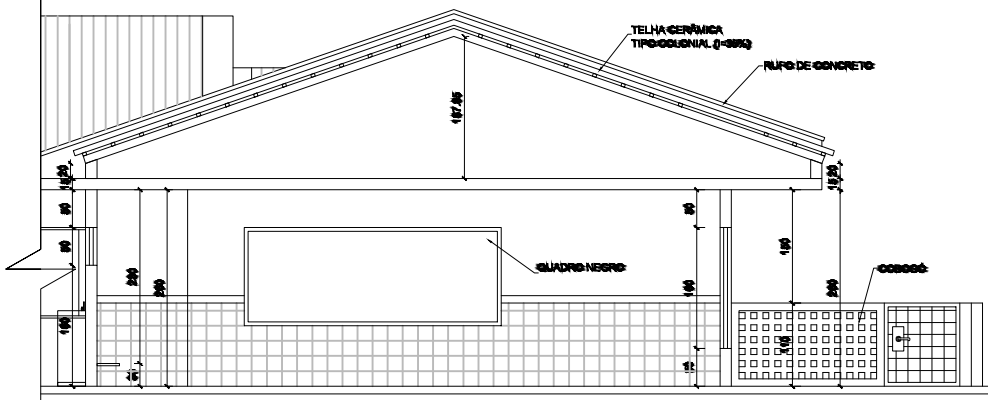

CORTE BB
ESC. 1:200

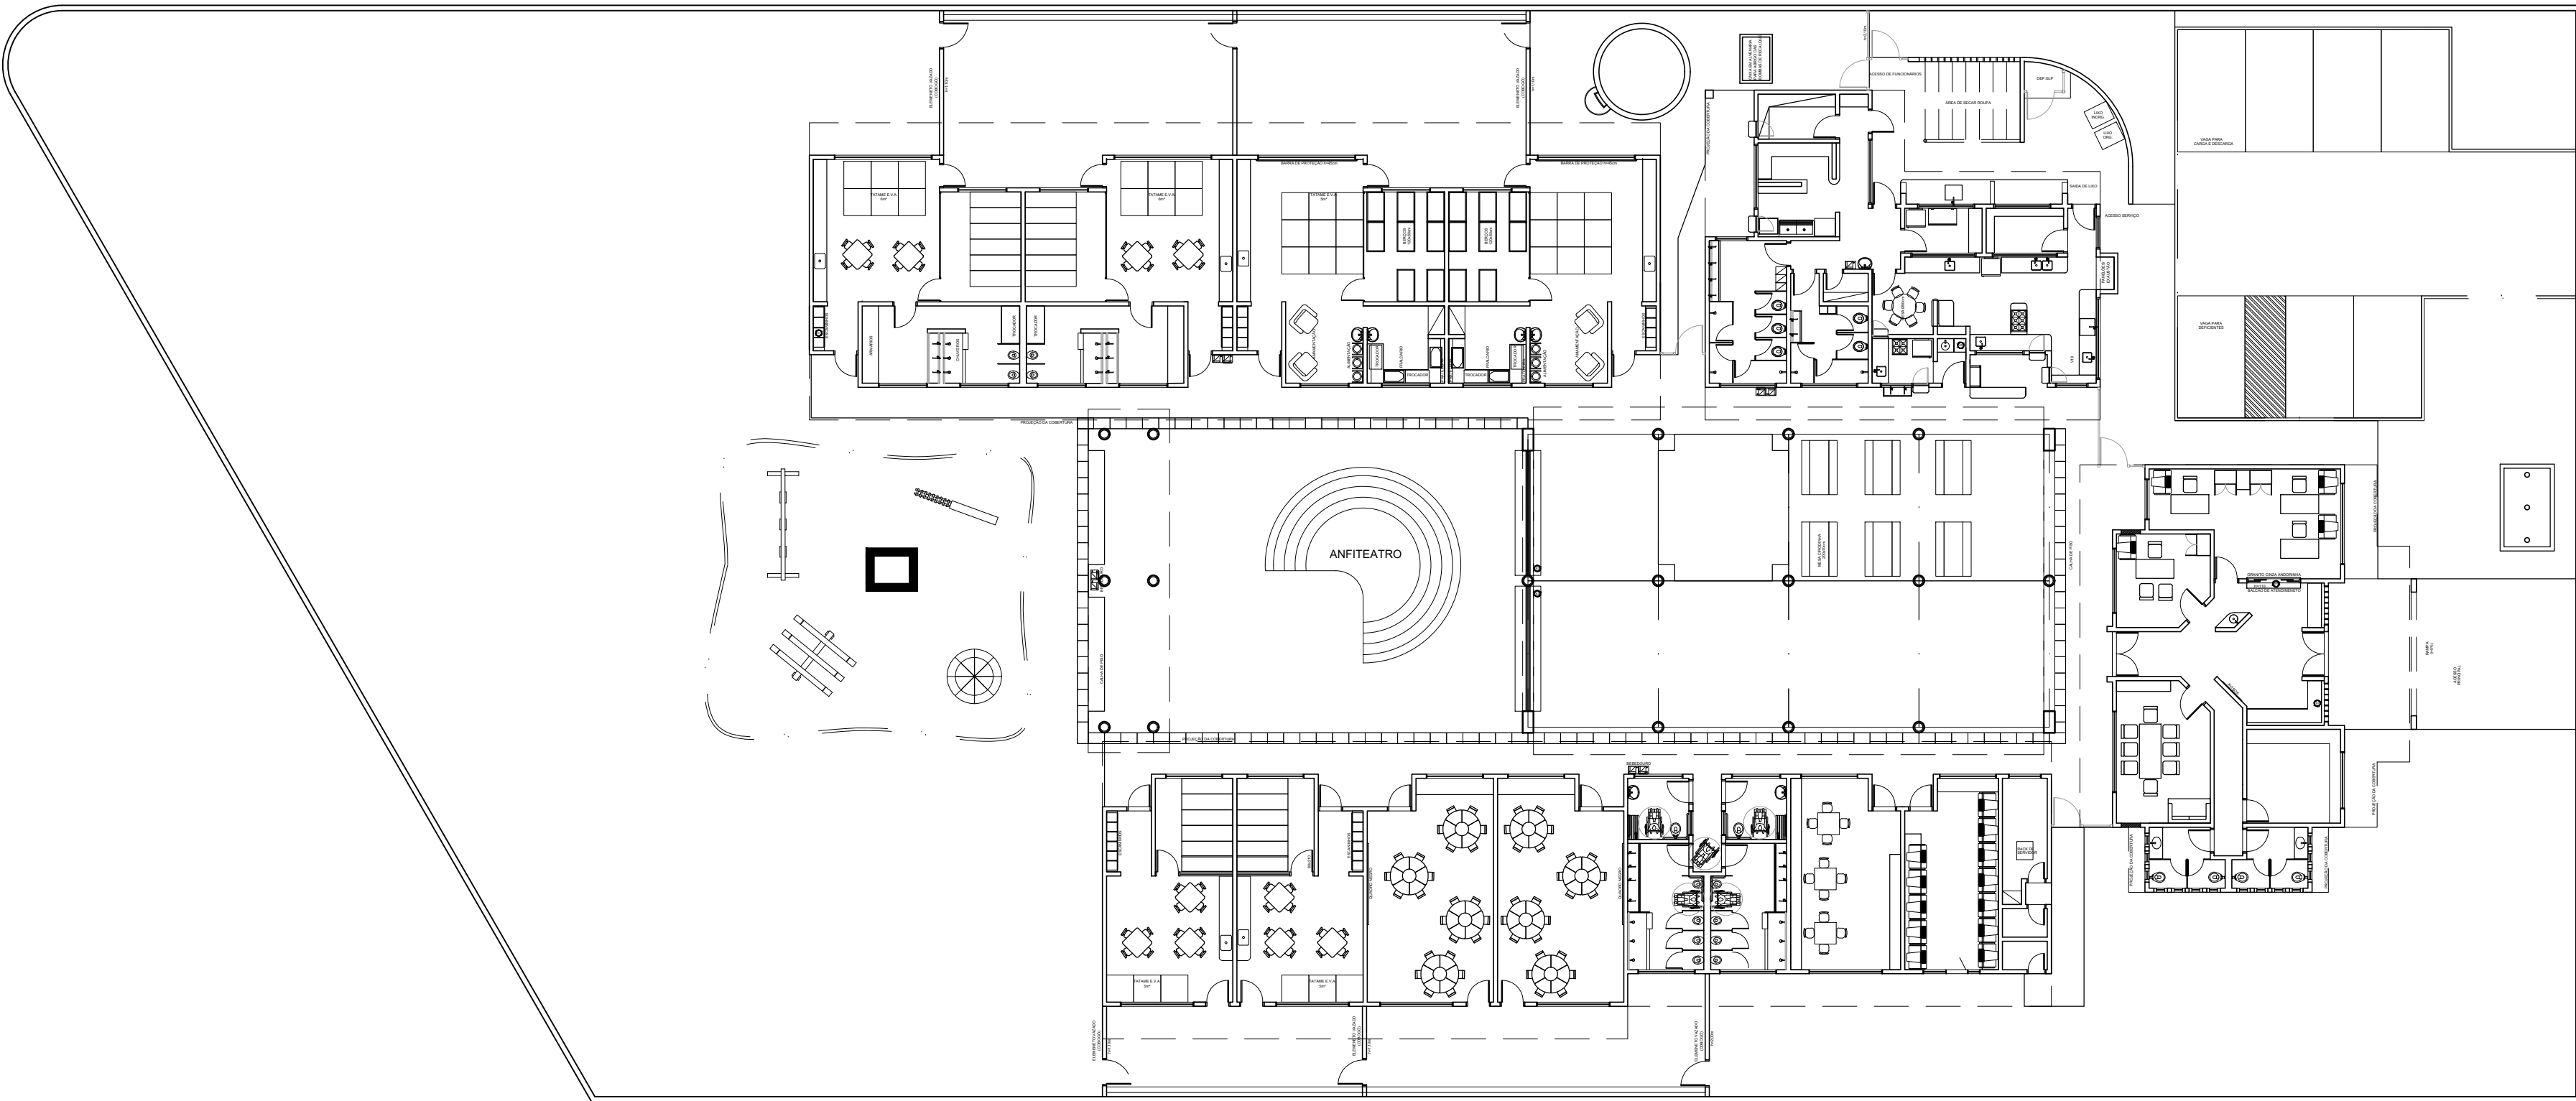

PLANTA BAIXA - EXISTENTE
ESC. 1:200

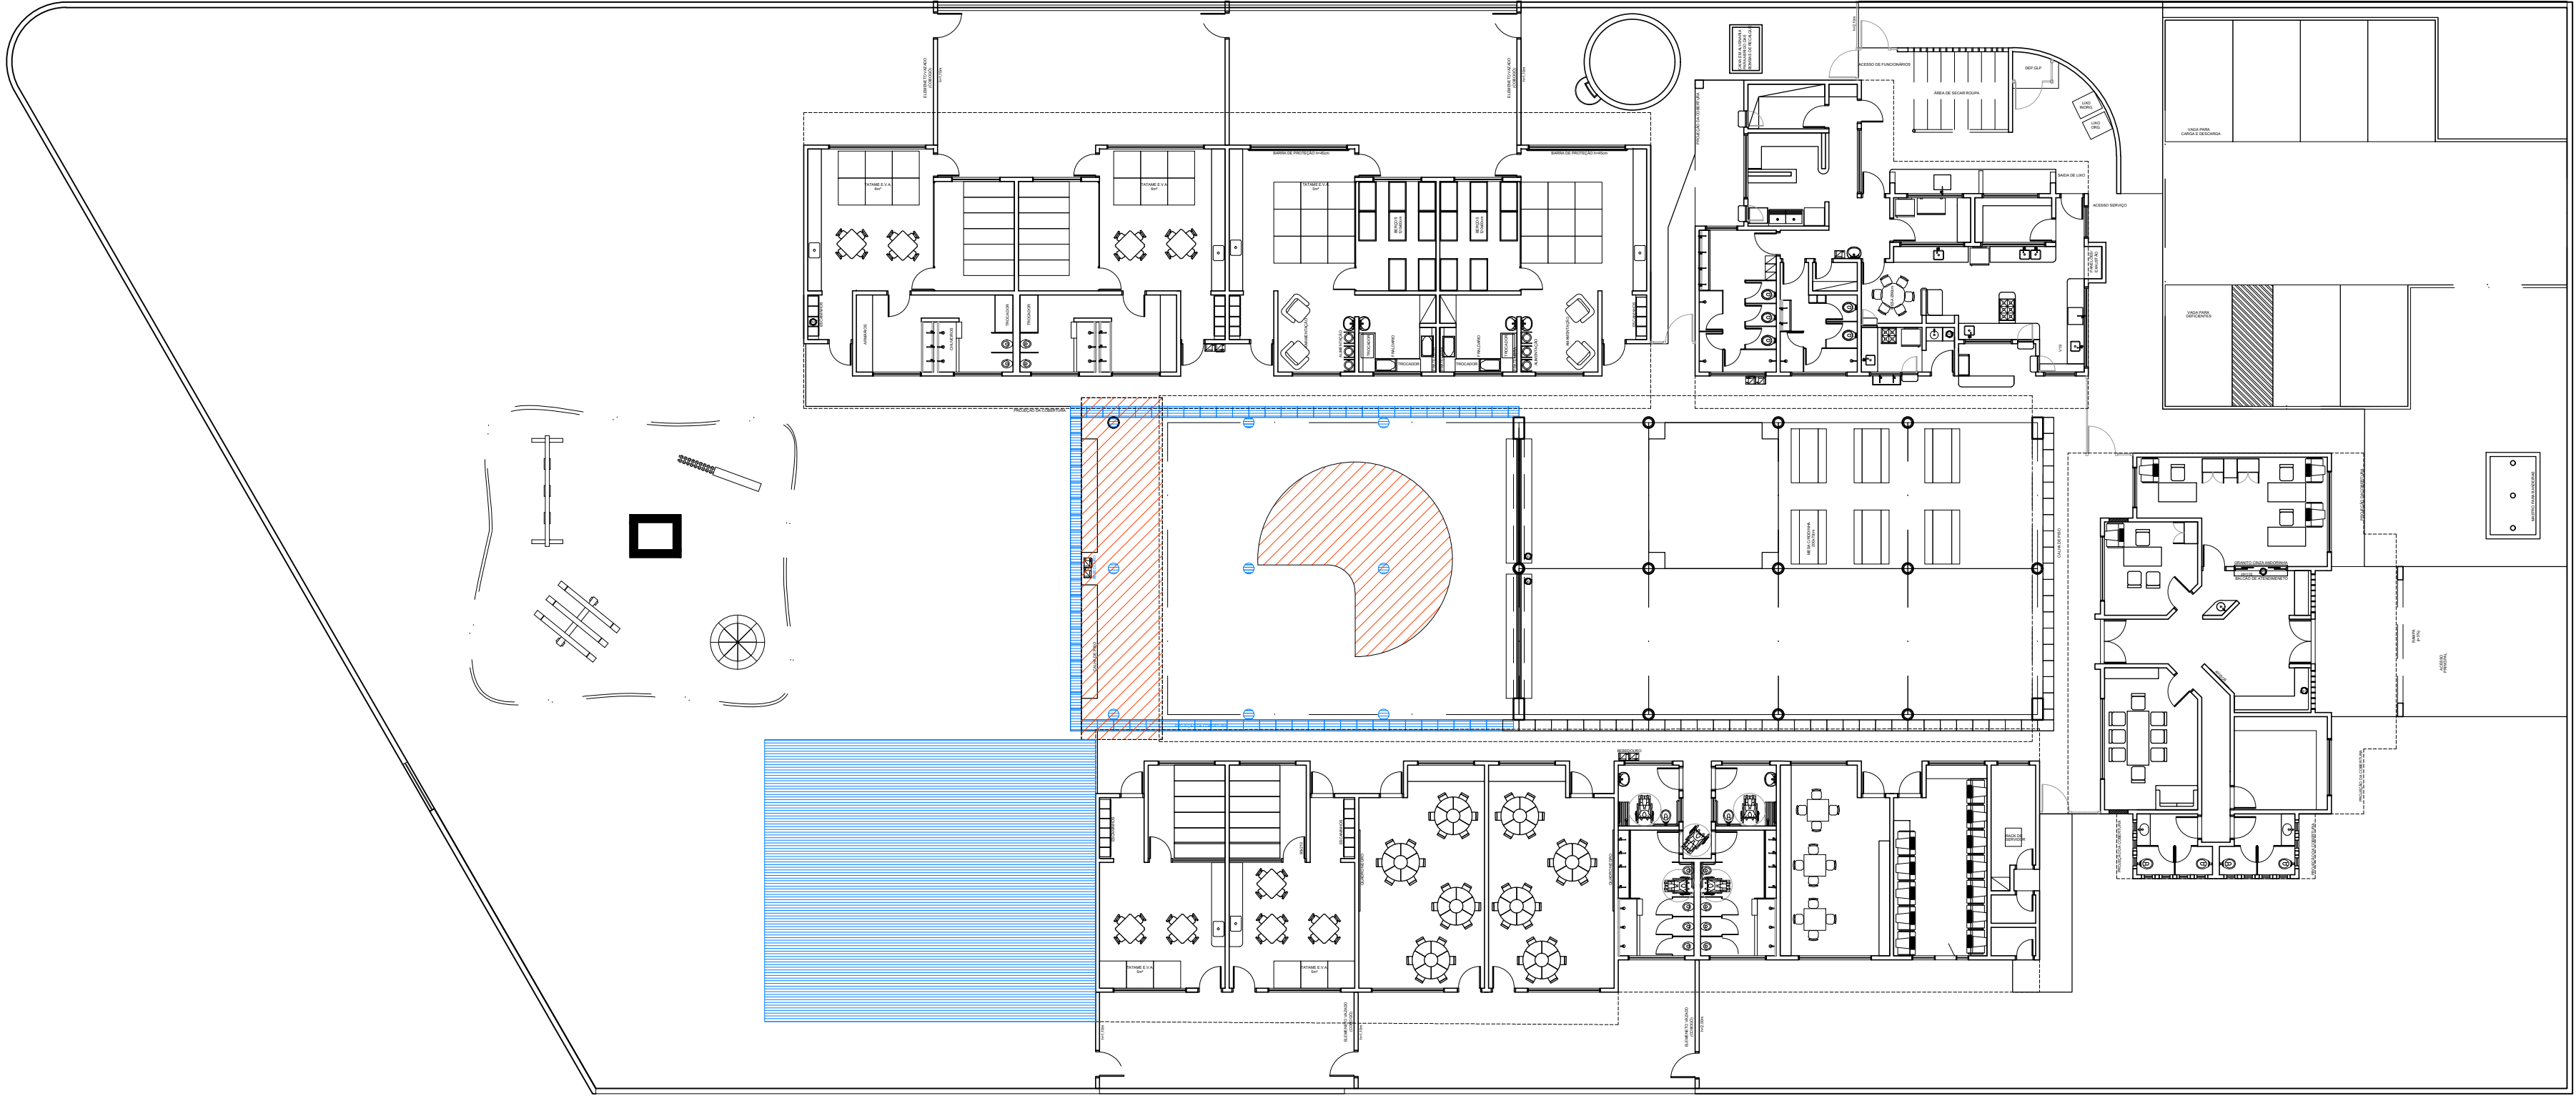

PLATA BAIXA - DEMOLIÇÃO OU ALTERAÇÃO
ESC. 1:200

TÍTULO: PROJETO ARQUITETÔNICO									
DETALHE: PLANTAS BAIXAS, CORTES, LOCAÇÃO E FACHADA									
PROPRIETÁRIO: PREFEITURA MUNICIPAL DE RIO PARANAIBA				DOCUMENTO: CNPJ N.º: 18.602.045/0001-00					
ENDEREÇO: Rua Capitão Franklin de Castro, 1055 - Centro, Rio Paranaíba/MG - CEP: 38610-000									
				AUTOR DO PROJETO:					
				Priscila Brandão Silva CREA MG 189.533/D					
				R.T.:					
PREFEITURA:				Priscila Brandão Silva CREA MG 189.533/D					
				PROPRIETÁRIO:					
				PREFEITURA MUNICIPAL DE RIO PARANAIBA CNPJ N.º: 18.602.045/0001-00					
ESCALA:	DATA:	FOLHA:	ÁREAS:	CONSTRUIDA (m²)	A INCLUIR (m²)	A DEMOLIR (m²)	A CONSTRUIR (m²)	TOTAL (m²)	
INDICADA	14/05/2026	01 / 01	PRINCIPAL	1258,97	306,99	67,32	306,99	1565,96	