


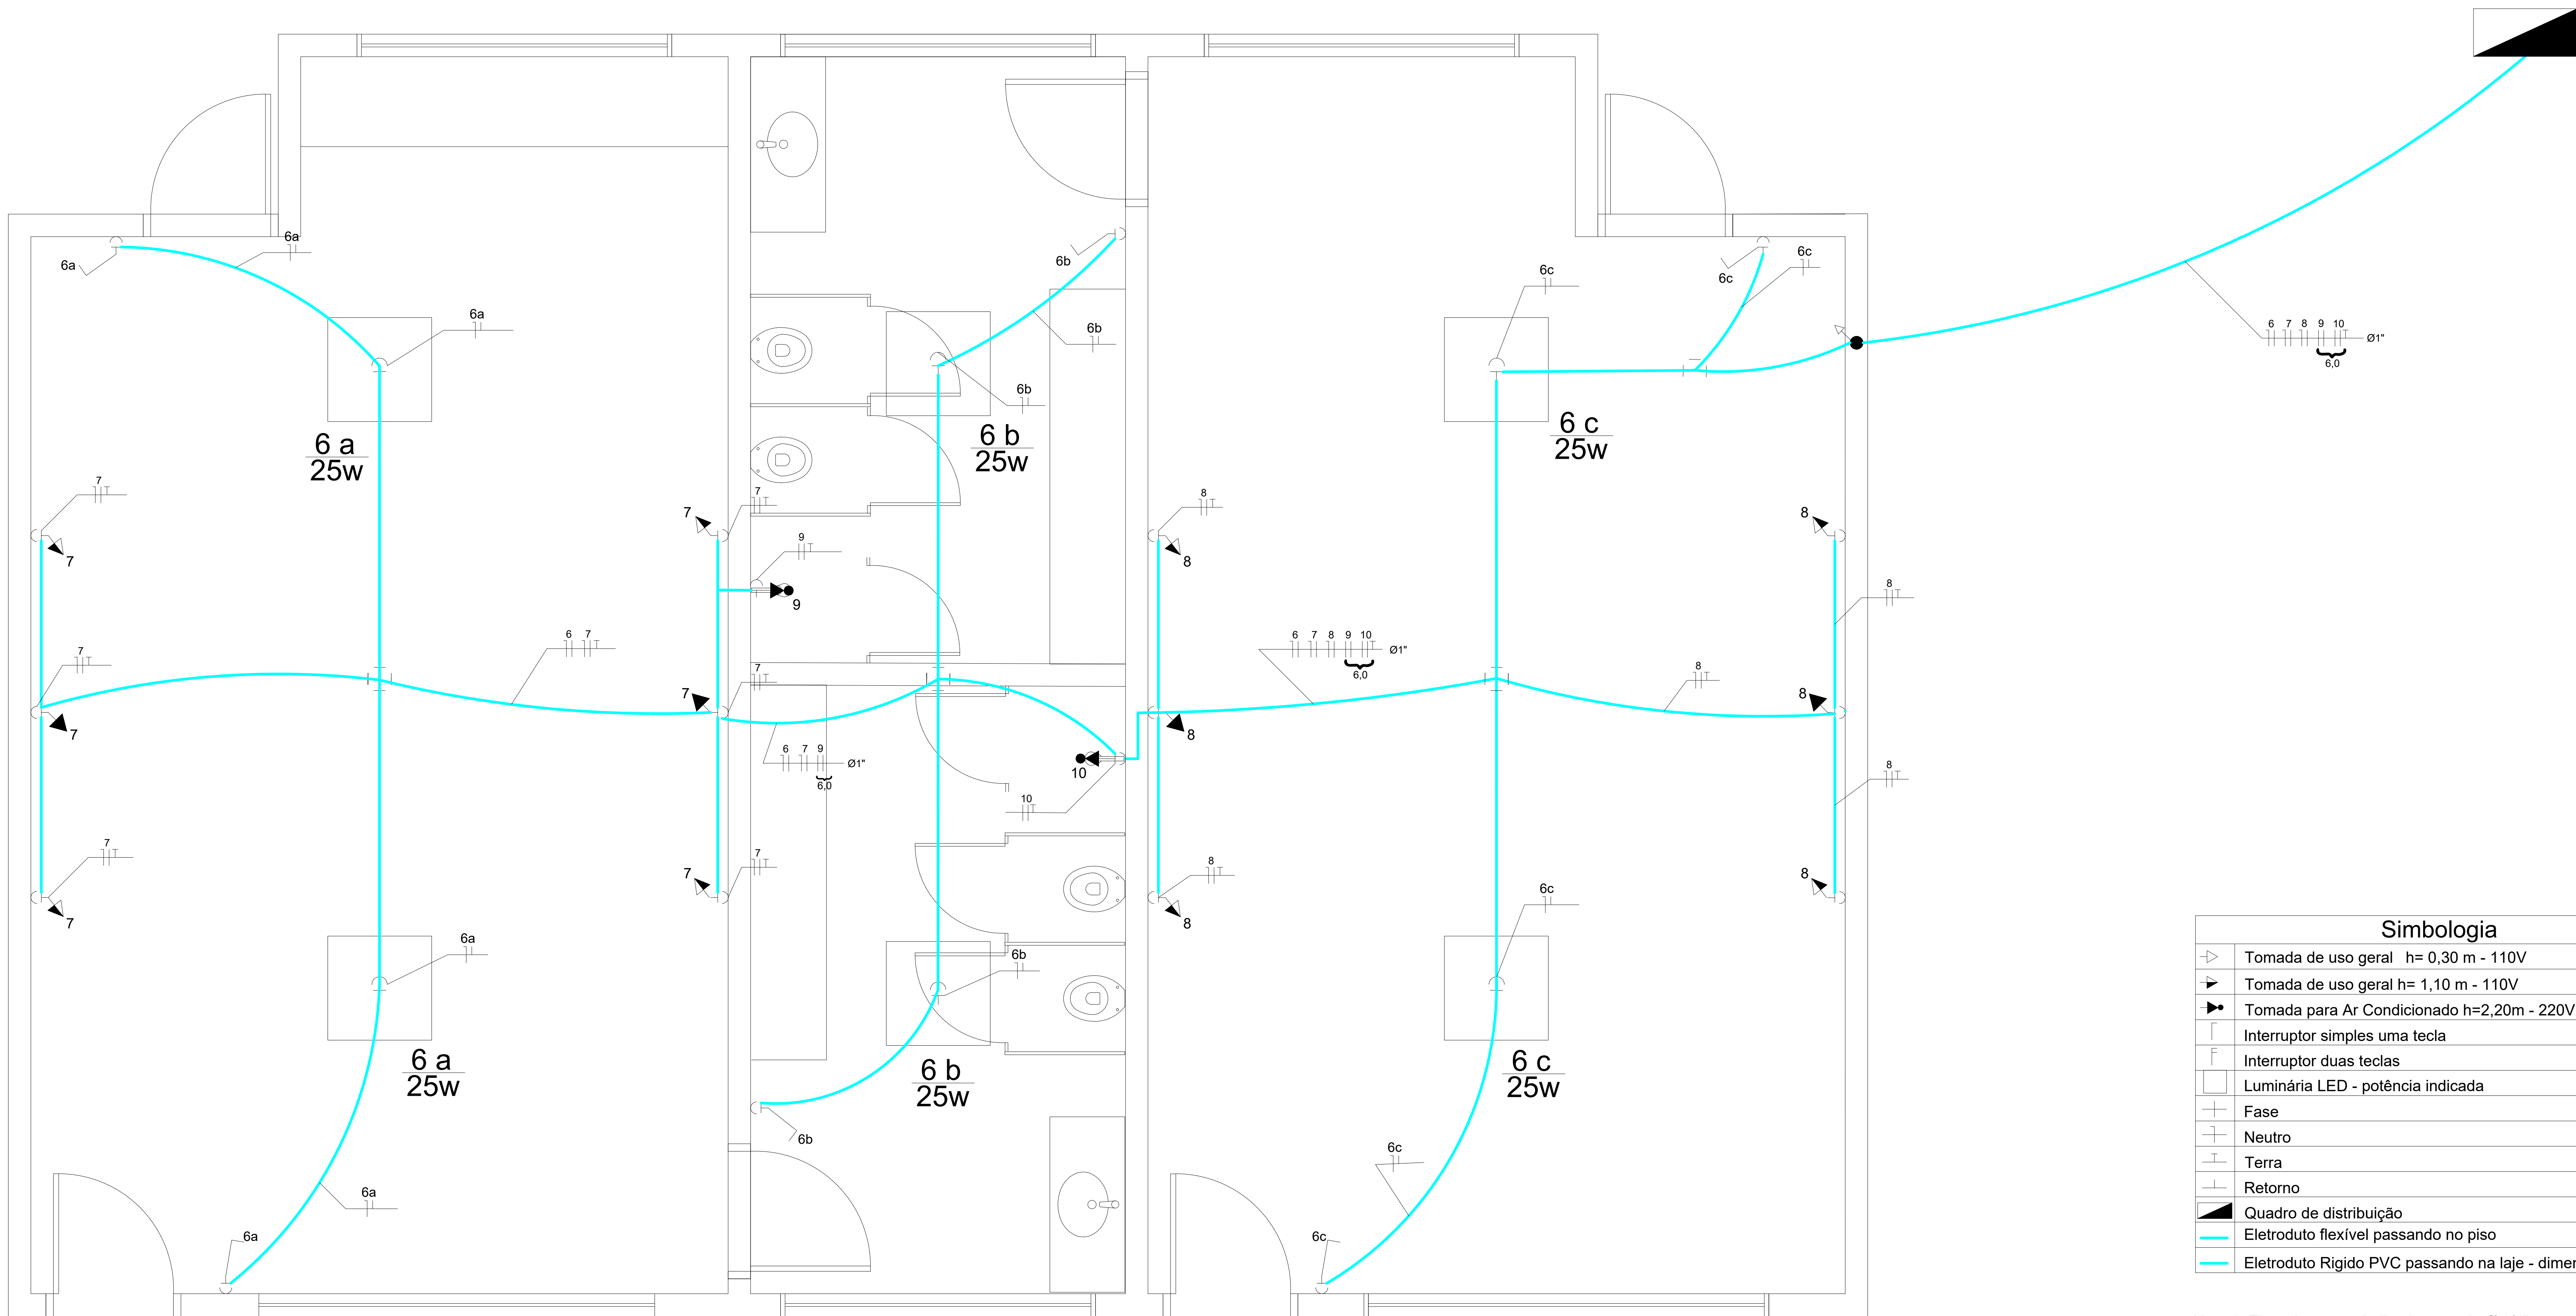

| Simbologia |                                                            |
|------------|------------------------------------------------------------|
|            | Tomada de uso geral h= 0,30 m - 110V                       |
|            | Tomada de uso geral h= 1,10 m - 110V                       |
|            | Tomada para Ar Condicionado h=2,20m - 220V (vermelha)      |
|            | Interruptor simples uma tecla                              |
|            | Interruptor duas teclas                                    |
|            | Luminária LED - potência indicada                          |
|            | Fase                                                       |
|            | Neutro                                                     |
|            | Terra                                                      |
|            | Retorno                                                    |
|            | Quadro de distribuição                                     |
|            | Eletroduto flexível passando no piso                       |
|            | Eletroduto Rígido PVC passando na laje - dimensão indicada |

Nota 1: Eletrodutos não indicados são de Ø 3/4".  
Nota 2: Condutores não indicados são de sessão 2,5 mm<sup>2</sup>  
Nota 3: Em todas as derivações de eletrodutos instalados na laje para luminárias ou descidas para tomadas, é necessário ser instaladas caixas de passagem em pvc contendo tampa cega. A dimensão de saídas dos eletrodutos devem ser conforme projeto.

|   |                                              |  |                                                                                       |                     |                     |                   |
|---|----------------------------------------------|--|---------------------------------------------------------------------------------------|---------------------|---------------------|-------------------|
| TÍTULO:<br>AMPLIAÇÃO CEMEJ JOANA D'ARC                                                                   |                                              |  |                                                                                       |                     |                     |                   |
| DETALHE:<br>PROJETO ELÉTRICO                                                                             |                                              |  | ENDEREÇO :<br>RUA BEM TE VI, N°44, BAIRRO NOVO RIO - RIO PARANAIBA/MG                 |                     |                     |                   |
|                     | CONTEÚDO:<br>PROJETO DE ILUMINAÇÃO E TOMADAS |  | PROPRIETÁRIO:<br>PREFEITURA MUNICIPAL DE RIO PARANAIBA<br>CNPJ N°: 18.602.045/0001-00 |                     |                     |                   |
|   |                                              |  | AUTOR:<br><br>SEMOMBIT                                                                |                     |                     |                   |
| RESPONSÁVEL TÉCNICO:<br><br><div>CAROLINA JESUS EVANGELISTA<br/>ENG.ª ELETRICISTA - CREA 250.695/D</div> |                                              |  | APROVAÇÃO:<br><br><div>ALVIMAR ADRIANO ALVES<br/>Prefeito Municipal</div>             |                     |                     |                   |
| ÁREA DO TERRENO:                                                                                         | ÁREA DE CONSTRUÇÃO:                          |  | ZONA:<br>URBANA                                                                       | ESCALA:<br>INDICADA | DATA:<br>ABRIL 2026 | FOLHA:<br>01 / 01 |
|   |                                              |  | FORMATO:<br>A1                                                                        |                     |                     |                   |